

ПОСТАНОВЛЕНИЕ
АДМИНИСТРАЦИИ
РОМОДАНОВСКОГО МУНИЦИПАЛЬНОГО РАЙОНА
РЕСПУБЛИКИ МОРДОВИЯ

от «11» октября 2024 г.

№ 844

п. Ромоданово

Об установлении
Публичного сервитута в целях
эксплуатации линейного объекта
системы газоснабжения в отношении
земель и земельных участков

В соответствии со статьей 23, статьей 39.37, статьей 39.43 Земельного кодекса Российской Федерации, Федеральными законами от 06.10.2003 № 131-ФЗ «Об общих принципах организации местного самоуправления в Российской Федерации, от 25 октября 2001 года №137-ФЗ «О введении в действие Земельного кодекса Российской Федерации», руководствуясь Уставом Ромодановского муниципального района,

ПОСТАНОВЛЯЮ:

1. Установить публичный сервитут на основании ходатайства Общества с ограниченной ответственностью «ИНВЕСТ-ТРЕЙДХАУС» (119071, г.Москва, ул.Малая Калужская, д.15, стр.17; ОГРН 1157746640270, ИНН 7716799274), в целях эксплуатации линейного объекта системы газоснабжения местного значения «Надземный газопровод низкого давления п. Ромоданово», в отношении земель и земельных участков согласно Приложению №1 к настоящему постановлению.

Срок действия публичного сервитута - 49 лет.

2. Утвердить границы публичного сервитута в отношении земель и земельных участков в соответствии с описанием местоположения границ публичного сервитута, согласно Приложению № 2 к настоящему постановлению.

3. Обществу с ограниченной ответственностью «ИНВЕСТ-ТРЕЙДХАУС» привести земельные участки, указанные в Приложении №1 к настоящему постановлению в состояние, пригодное для их использования в соответствии с разрешенным использованием, в срок не позднее чем три месяца после завершения эксплуатации линейного объекта.

4. Установить сроки и график проведения ремонтно-эксплуатационных работ по обслуживанию линейного объекта системы газоснабжения местного

значения «Надземный газопровод низкого давления п. Ромоданово» (при необходимости): ежегодно с 01 января по 31 декабря.

5. Публичный сервитут считается установленным со дня внесения сведений о нем в Единый государственный реестр недвижимости.

6. Ограничения в использовании земельных участков, в отношении которых установлен публичный сервитут, устанавливаются в соответствии с Постановлением Правительства Российской Федерации «Об утверждении правил охраны газораспределительных сетей» от 20 ноября 2000 г. №878.

7. Общество с ограниченной ответственностью «ИНВЕСТ-ТРЕЙДХАУС» вправе:

7.1 приступить к осуществлению публичного сервитута на земельных участках, согласно Приложению №1 к настоящему постановлению, со дня внесения сведений о нем в Единый государственный реестр недвижимости;

7.2 в установленных границах публичного сервитута осуществлять, в соответствии с требованиями законодательства Российской Федерации, деятельность, для обеспечения которой установлен публичный сервитут.

8. Управлению по правовым и земельно-имущественным отношениям администрации Ромодановского муниципального района Республики Мордовия в течение 5 рабочих дней со дня принятия решения об установлении публичного сервитута осуществить мероприятия, в соответствии с пунктом 7 статьи 39.43 Земельного кодекса Российской Федерации.

9. Контроль за исполнением постановления возложить на первого заместителя главы Ромодановского муниципального района Республики Мордовия – Кузнецова В.С.

И.о. Главы Ромодановского
муниципального района



В.С.Кузнецов

Приложение №1
к постановлению администрации
Ромодановского муниципального
района Республики Мордовия
от «11» октября 2024 г. № 844

**Перечень
земель и земельных участков, в отношении которых устанавливается
публичный сервитут и его границы**

Кадастровый номер земельного участка	Адрес, иное описание местоположения земельного участка (участков), в отношении которого испрашивается публичный сервитут:
13:16:0101042:64	Республика Мордовия, Ромодановский район, п Ромоданово, ул. Изумрудная, дом 3, квартира 2
13:16:0101042:505	Республика Мордовия, Ромодановский муниципальный район, поселок Ромоданово, ул. Юбилейная
13:16:0101042:372	Республика Мордовия, Ромодановский район, п. Ромоданово, пер. Татьянин, 17а
13:16:0101042:340	Республика Мордовия, Ромодановский район, п. Ромоданово, ул. Юбилейная, дом 3
13:16:0101042:69	Республика Мордовия, Ромодановский район, п Ромоданово, ул. Изумрудная, дом 3, квартира 2
13:16:0101042:66	Республика Мордовия, Ромодановский район, п Ромоданово, ул. Изумрудная, дом 7, квартира 2
13:16:0101042:501	Республика Мордовия, Ромодановский район, п. Ромоданово, пер. Татьянин
13:16:0101042:87	Республика Мордовия, Ромодановский район, п Ромоданово, ул. Изумрудная, дом 7, квартира 1
13:16:0101042:507	Республика Мордовия, Ромодановский муниципальный район, п. Ромоданово, ул. Юбилейная
13:16:0101042:42	Республика Мордовия, Ромодановский район, п Ромоданово, пер. Татьянин, дом 15, квартира 2
13:16:0101042:510	Республика Мордовия, муниципальный район Ромодановский, сельское поселение Ромодановское, поселок Ромоданово, улица Бибиной, земельный участок 15/2
13:16:0101042:75	Республика Мордовия, Ромодановский район, п Ромоданово, ул. Рябиновая, дом 3, квартира 1
13:16:0101042:61	Республика Мордовия, Ромодановский район, п Ромоданово, ул. Бибиной, дом 15, квартира 1
13:16:0101042:506	Республика Мордовия, Ромодановский район, п. Ромоданово, ул. Бибиной
13:16:0101042:57	Республика Мордовия, Ромодановский район, п Ромоданово, ул. Рябиновая, дом 4, квартира 4
13:16:0101042:78	Республика Мордовия, Ромодановский район, п Ромоданово, ул. Анны Лусс, дом 7
13:16:0101042:62	Республика Мордовия, Ромодановский район, п Ромоданово, ул. Изумрудная, дом 1, квартира 1
13:16:0101042:43	Республика Мордовия, Ромодановский район, п Ромоданово, пер. Татьянин, дом 11, квартира 3
13:16:0101042:44	Республика Мордовия, Ромодановский район, п Ромоданово, ул. Энергетическая, дом 16, квартира 2

13:16:0101039:87	Республика Мордовия, Ромодановский район, п Ромоданово, ул. Бибиной, дом 13, квартира 1
13:16:0101013:45	Республика Мордовия, Ромодановский район, п. Ромоданово, улица Ленина, дом 199
13:16:0101039:135	Республика Мордовия, Ромодановский район, п. Ромоданово
13:16:0101042:374	Республика Мордовия, Ромодановский район, п. Ромоданово, ул. Есенина, 6/1
13:16:0101013:40	Республика Мордовия, Ромодановский район, п Ромоданово, ул. Ленина, дом 195
13:16:0101042:47	Республика Мордовия, Ромодановский район, п Ромоданово, ул. Бибиной, дом 9, квартира 2
13:16:0101013:39	Республика Мордовия, Ромодановский район, п Ромоданово, ул. Ленина, дом 193
13:16:0101013:36	Республика Мордовия, Ромодановский район, п Ромоданово, ул. Ленина, дом 189
13:16:0000000:6	Республика Мордовия, Ромодановский район, п. Ромоданово, станция Красный Узел
13:16:0101042:99	Республика Мордовия, Ромодановский район, п Ромоданово, ул. Бибиной, дом 9, квартира 1
13:16:0101042:3	Республика Мордовия, Ромодановский район, п Ромоданово, ул. Анны Лусс, напротив дома №2
13:16:0101041:1233	Республика Мордовия, Ромодановский район, п. Ромоданово
13:16:0101042:49	Республика Мордовия, Ромодановский район, п Ромоданово, ул. Бибиной, дом 7, квартира 2
13:16:0101013:24	Республика Мордовия, Ромодановский район, п Ромоданово, ул. Первомайская, дом 6
13:16:0101039:138	Республика Мордовия, Ромодановский район, п. Ромоданово, ул. Анны Лусс, дом 2
13:16:0101042:54	Республика Мордовия, Ромодановский район, п Ромоданово, ул. Энергетическая, дом 12, квартира 1
13:16:0101002:3	Республика Мордовия, Ромодановский район, п Ромоданово, ул. Роз, дом 16, квартира 2
13:16:0101042:48	Республика Мордовия, Ромодановский район, п Ромоданово, ул. Бибиной, дом 7, квартира 1
13:16:0101042:40	Республика Мордовия, Ромодановский район, п. Ромоданово, ул. Бибиной, 5/1
13:16:0101042:511	Республика Мордовия, район Ромодановский, поселок Ромоданово, улица Бибиной
13:16:0101042:37	Республика Мордовия, Ромодановский район, п Ромоданово, ул. Энергетическая, дом 8, квартира 3
13:16:0101013:28	Республика Мордовия, Ромодановский район, п Ромоданово, ул. Первомайская, дом 2
13:16:0101042:86	Республика Мордовия, Ромодановский район, п Ромоданово, ул. Энергетическая, дом 7, квартира 3
13:16:0101042:41	Республика Мордовия, Ромодановский район, п Ромоданово, ул. Бибиной, дом 3, квартира 2
13:16:0101041:1488	Республика Мордовия, Ромодановский муниципальный район, Ромодановское сельское поселение, п. Ромоданово, ул. Энергетическая, 7/2
13:16:0101042:497	Республика Мордовия, Ромодановский муниципальный район, Ромодановское сельское поселение, п. Ромоданово, ул. Бибиной, 1
13:16:0101042:52	Республика Мордовия, Ромодановский район, п Ромоданово, ул. Энергетическая, дом 4, квартира 1

13:16:0101042:53	Республика Мордовия, Ромодановский район, п Ромоданово, ул. Энергетическая, дом 2, квартира 1
13:16:0000000:680	Республика Мордовия, Ромодановский район, п. Ромоданово
13:16:0101041:312	Республика Мордовия, Ромодановский район, п Ромоданово, ул. Профсоюзная, дом 5, квартира 1
13:16:0101041:315	Республика Мордовия, Ромодановский район, п Ромоданово, ул. Профсоюзная, дом 5, квартира 2
13:16:0101041:313	Республика Мордовия, Ромодановский район, п Ромоданово, ул. Профсоюзная, дом 5, квартира 3
13:16:0101013:19	Республика Мордовия, Ромодановский район, п Ромоданово, ул. Первомайская, дом 7
13:16:0101041:320	Республика Мордовия, Ромодановский район, п Ромоданово, ул. Профсоюзная, дом 7, квартира 2
13:16:0101041:11	Республика Мордовия, Ромодановский район, п Ромоданово, ул. Профсоюзная, дом 6, квартира 1
13:16:0101041:357	Республика Мордовия, Ромодановский район, п Ромоданово, ул. Цветочная, дом 3, квартира 2
13:16:0101002:13	Республика Мордовия, Ромодановский муниципальный район, Ромодановское сельское поселение, п. Ромоданово, ул. Роз, 2А
13:16:0101002:12	Республика Мордовия, Ромодановский район, п Ромоданово, ул. Роз, дом 4, Квартира 1
13:16:0101041:33	Республика Мордовия, Ромодановский район, п Ромоданово, ул. Молодежная, дом 1, квартира 1
13:16:0101041:15	Республика Мордовия, Ромодановский район, п Ромоданово, ул. Профсоюзная, дом 10, квартира 1
13:16:0101041:1508	Республика Мордовия, Ромодановский р-н., п. Ромоданово, ул. Цветочная
13:16:0101002:68	Республика Мордовия, Ромодановский район, п. Ромоданово, ул. Роз, дом 5
13:16:0101002:10	Республика Мордовия, Ромодановский район, п Ромоданово, ул. Роз, дом 6
13:16:0101041:16	Республика Мордовия, Ромодановский район, п Ромоданово, ул. Профсоюзная, дом 10, квартира 2
13:16:0101002:26	Республика Мордовия, Ромодановский район, п Ромоданово, ул. Роз, дом 7
13:16:0101041:1358	Республика Мордовия, Ромодановский муниципальный район, Ромодановское сельское поселение, п. Ромоданово, ул. Молодежная, 3
13:16:0101041:322	Республика Мордовия, Ромодановский район, п Ромоданово, ул. Профсоюзная, дом 12, квартира 2
13:16:0101041:321	Республика Мордовия, Ромодановский район, п Ромоданово, ул. Профсоюзная, дом 12, квартира 1
13:16:0101041:36	Республика Мордовия, Ромодановский район, п Ромоданово, ул. Молодежная, дом 5, квартира 1
13:16:0101002:24	Республика Мордовия, Ромодановский район, п. Ромоданово, ул. Роз, д. 9
13:16:0101041:1322	Республика Мордовия, Ромодановский район, п. Ромоданово
13:16:0101002:7	Республика Мордовия, Ромодановский район, п Ромоданово, ул. Роз, дом 10
13:16:0101041:1364	Республика Мордовия, Ромодановский муниципальный район, Ромодановское сельское поселение, п. Ромоданово, ул. Молодежная, 8А
13:16:0101041:46	Республика Мордовия, Ромодановский район, п Ромоданово, ул. Молодежная, д. № 10

13:16:0101002:17	Республика Мордовия, Ромодановский район, п Ромоданово, ул. Роз, дом 13
13:16:0101041:41	Республика Мордовия, Ромодановский район, п Ромоданово, ул. Молодежная, дом 13
13:16:0101041:49	Республика Мордовия, Ромодановский район, п. Ромоданово, ул. Молодежная, дом № 16
13:16:0101002:6	Республика Мордовия, Ромодановский район, п Ромоданово, ул. Роз, дом 12
13:16:0101002:16	Республика Мордовия, Ромодановский район, п Ромоданово, ул. Роз, дом 15
13:16:0101042:46	Республика Мордовия, Ромодановский район, п. Ромоданово, ул. Бибиной, дом № 11, кв. 1
13:16:0101005:89	Республика Мордовия, Ромодановский район, п Ромоданово, ул. Пролетарская, дом 41
13:16:0101005:169	Республика Мордовия, Ромодановский район, п Ромоданово, ул. Ленина, дом 204
13:16:0101005:116	Республика Мордовия, Ромодановский район, п Ромоданово, ул. Пролетарская, дом 38
13:16:0101005:205	Республика Мордовия, Ромодановский район, п. Ромоданово, ул. Ленина, дом 229
13:16:0101005:220	Республика Мордовия, Ромодановский район, п. Ромоданово
13:16:0101005:151	Республика Мордовия, Ромодановский район, п Ромоданово, ул. Ленина, дом 227
13:16:0101005:66	Республика Мордовия, Ромодановский район, п Ромоданово, ул. Первомайская, дом 48
13:16:0101005:115	Республика Мордовия, Ромодановский район, п Ромоданово, ул. Пролетарская, дом 40
13:16:0101005:219	Республика Мордовия, Ромодановский район, п. Ромоданово, ул. Ленина, дом 206
13:16:0101005:88	Республика Мордовия, Ромодановский район, п Ромоданово, ул. Пролетарская, дом 43
13:16:0101005:174	Республика Мордовия, Ромодановский район, п Ромоданово, ул. Ленина, дом 200
13:16:0101005:152	Республика Мордовия, Ромодановский район, п Ромоданово, ул. Ленина, дом 225
13:16:0101005:148	Республика Мордовия, Ромодановский район, п. Ромоданово, ул. Ленина, д. 233
13:16:0101005:206	Республика Мордовия, Ромодановский район, п Ромоданово, ул. Ленина, дом 235
13:16:0101005:619	Республика Мордовия, Ромодановский муниципальный район, Ромодановское сельское поселение, п. Ромоданово, пер. Зеленый, 11
13:16:0101005:63	Республика Мордовия, Ромодановский район, п Ромоданово, пер. Зеленый, д. № 9
13:16:0101005:87	Республика Мордовия, Ромодановский район, п Ромоданово, ул. Пролетарская, дом 45
13:16:0101005:67	Республика Мордовия, Ромодановский район, п Ромоданово, ул. Первомайская, дом 46
13:16:0101005:42	Республика Мордовия, Ромодановский район, п Ромоданово, ул. Первомайская, дом 47
13:16:0101005:118	Республика Мордовия, Ромодановский район, п. Ромоданово, ул. Пролетарская, дом 34
13:16:0101005:153	Республика Мордовия, Ромодановский район, п Ромоданово, ул. Ленина, дом 223

13:16:0101003:6	Республика Мордовия, Ромодановский район, п Ромоданово, ул. Лазурная, дом 21, квартира 1
13:16:0101005:112	Республика Мордовия, Ромодановский район, п. Ромоданово, ул. Пролетарская, дом 46
13:16:0101003:83	Республика Мордовия, Ромодановский муниципальный район, Ромодановское сельское поселение, п. Ромоданово, ул. Лазурная, 23/1
13:16:0101005:68	Республика Мордовия, Ромодановский район, п Ромоданово, ул. Первомайская, дом 44
13:16:0101005:59	Республика Мордовия, Ромодановский район, поселок Ромоданово, улица Первомайская, дом 13
13:16:0101005:144	Республика Мордовия, Ромодановский район, п. Ромоданово, ул. Ленина, дом 241
13:16:0101005:143	Республика Мордовия, Ромодановский район, п Ромоданово, ул. Ленина, дом 243
13:16:0101005:177	Республика Мордовия, Ромодановский район, п Ромоданово, ул. Ленина, дом 196
13:16:0101005:58	Республика Мордовия, Ромодановский район, п. Ромоданово, ул. Первомайская, дом 15
13:16:0101005:85	Республика Мордовия, Ромодановский район, п Ромоданово, ул. Первомайская, дом 10
13:16:0101005:207	Республика Мордовия, Ромодановский район, п Ромоданово, ул. Ленина, дом 245
13:16:0101005:154	Республика Мордовия, Ромодановский район, п Ромоданово, ул. Ленина, дом 221
13:16:0101005:208	Республика Мордовия, Ромодановский район, п. Ромоданово, ул. Ленина, дом 247
13:16:0101005:140	Республика Мордовия, Ромодановский район, п Ромоданово, ул. Ленина, дом 249
13:16:0101005:119	Республика Мордовия, Ромодановский район, п Ромоданово, ул. Пролетарская, дом 32
13:16:0101005:139	Республика Мордовия, Ромодановский район, п Ромоданово, ул. Ленина, дом 251
13:16:0101005:107	Республика Мордовия, Ромодановский район, п Ромоданово, пер. Зеленый, дом 3
13:16:0101005:215	Республика Мордовия, Ромодановский район, п. Ромоданово, ул. Ленина, д. 221а
13:16:0101005:137	Республика Мордовия, Ромодановский район, п. Ромоданово, ул. Ленина, дом 253
13:16:0101005:136	Республика Мордовия, Ромодановский район, п. Ромоданово, ул. Ленина, дом 255
13:16:0101005:135	Республика Мордовия, Ромодановский район, п. Ромоданово, ул. Ленина, дом 255
13:16:0101005:382	Республика Мордовия, Ромодановский район, п. Ромоданово
13:16:0101005:180	Республика Мордовия, Ромодановский район, п Ромоданово, ул. Ленина, дом 190
13:16:0101005:120	Республика Мордовия, Ромодановский район, п Ромоданово, ул. Пролетарская, дом 30
13:16:0101005:157	Республика Мордовия, Ромодановский район, п Ромоданово, ул. Ленина, дом 217
13:16:0101005:56	Республика Мордовия, Ромодановский район, п Ромоданово, ул. Первомайская, дом 19
13:16:0101005:44	Республика Мордовия, Ромодановский район, п Ромоданово, ул. Первомайская, дом 43

13:16:0101005:196	Республика Мордовия, Ромодановский район, п Ромоданово, ул. Ленина, дом 215
13:16:0101005:82	Республика Мордовия, Ромодановский район, п Ромоданово, ул. Первомайская, дом 16
13:16:0101005:158	Республика Мордовия, Ромодановский район, п Ромоданово, ул. Ленина, дом 213
13:16:0101005:71	Республика Мордовия, Ромодановский район, п Ромоданово, ул. Первомайская, дом 38
13:16:0101005:105	Республика Мордовия, Ромодановский район, п. Ромоданово, ул. Пролетарская, дом 9
13:16:0101005:95	Республика Мордовия, Ромодановский район, п Ромоданово, ул. Пролетарская, дом 29
13:16:0101005:80	Республика Мордовия, Ромодановский район, п Ромоданово, ул. Первомайская, дом 20
13:16:0101005:94	Республика Мордовия, Ромодановский район, п Ромоданово, ул. Пролетарская, дом 31
13:16:0101005:104	Республика Мордовия, Ромодановский район, п Ромоданово, ул. Пролетарская, дом 11
13:16:0101005:162	Республика Мордовия, Ромодановский район, п Ромоданово, ул. Ленина, дом 207
13:16:0101005:79	Республика Мордовия, Ромодановский район, п Ромоданово, ул. Первомайская, дом 22
13:16:0101005:73	Республика Мордовия, Ромодановский район, п Ромоданово, ул. Первомайская, дом 34
13:16:0101005:200	Республика Мордовия, Ромодановский район, п Ромоданово, ул. Ленина, дом 207
13:16:0101005:129	Республика Мордовия, Ромодановский район, п Ромоданово, ул. Пролетарская, дом 12
13:16:0101005:97	Республика Мордовия, Ромодановский район, п Ромоданово, ул. Пролетарская, дом 25
13:16:0101005:78	Республика Мордовия, Ромодановский район, п Ромоданово, ул. Первомайская, дом 24
13:16:0101005:128	Республика Мордовия, Ромодановский район, п Ромоданово, ул. Пролетарская, дом 14
13:16:0101005:163	Республика Мордовия, Ромодановский район, п Ромоданово, ул. Ленина, дом 205
13:16:0101005:77	Республика Мордовия, Ромодановский район, п Ромоданово, ул. Первомайская, дом 26
13:16:0101005:127	Республика Мордовия, Ромодановский район, п Ромоданово, ул. Пролетарская, дом 16
13:16:0101005:74	Республика Мордовия, Ромодановский район, п Ромоданово, ул. Первомайская, дом 32
13:16:0101005:187	Республика Мордовия, Ромодановский муниципальный район, Ромодановское сельское поселение, п. Ромоданово, ул. Ленина, 180А
13:16:0101005:192	Республика Мордовия, Ромодановский район, п Ромоданово, ул. Ленина, дом 174
13:16:0101005:201	Республика Мордовия, муниципальный район Ромодановский, сельское поселение Ромодановское, поселок Ромоданово, улица Ленина, земельный участок 203
13:16:0101005:100	Республика Мордовия, Ромодановский район, п Ромоданово, ул. Пролетарская, дом 19
13:16:0101005:188	Республика Мордовия, Ромодановский район, п Ромоданово, ул. Ленина, дом 180

13:16:0101005:76	Республика Мордовия, Ромодановский район, п Ромоданово, ул. Первомайская, дом 28
13:16:0101005:50	Республика Мордовия, Ромодановский район, п Ромоданово, ул. Первомайская, дом 31
13:16:0101005:190	Республика Мордовия, Ромодановский район, п. Ромоданово, ул. Ленина, 178
13:16:0101005:125	Республика Мордовия, Ромодановский район, п Ромоданово, ул. Пролетарская, дом 20
13:16:0101005:99	Республика Мордовия, Ромодановский район, п Ромоданово, ул. Пролетарская, дом 21
13:16:0101005:75	Республика Мордовия, Ромодановский район, п Ромоданово, ул. Первомайская, дом 30
13:16:0407007:128	Республика Мордовия, Ромодановский район, Кочуновское сельское поселение
13:16:0000000:639	Республика Мордовия, Ромодановский район, п. Ромоданово, ул. Анны Лусс
13:16:0000000:412	Республика Мордовия, Ромодановский район, п. Ромоданово
13:16:0000000:626	Республика Мордовия, Ромодановский район, поселок Ромоданово, улица Связистов
13:16:0000000:645	Республика Мордовия, Ромодановский район, п. Ромоданово, ул. Ленина
13:16:0000000:679	Российская Федерация, Республика Мордовия, район Ромодановский, поселок Ромоданово
13:16:0101005	Республика Мордовия, Ромодановский район, Ромодановское городское поселение, п. Ромоданово
13:16:0101003	Республика Мордовия, Ромодановский район, Ромодановское городское поселение, п. Ромоданово
13:16:0101041	Республика Мордовия, Ромодановский район, Ромодановское городское поселение, п. Ромоданово
13:16:0407007	Кочуновское сельское поселение Ромодановского муниципального района Республики Мордовия
13:16:0000000:414	Республика Мордовия, Ромодановский район, п. Ромоданово
13:16:0000000:417	Республика Мордовия, Ромодановский район, п. Ромоданово
13:16:0000000:641	Республика Мордовия, Ромодановский муниципальный район, п. Ромоданово
13:16:0000000:646	Республика Мордовия, Ромодановский, п. Ромоданово, переулок Зеленый, улица Пролетарская, улица Первомайская
13:16:0000000:634	Республика Мордовия, Ромодановский муниципальный район, п. Ромоданово, ул. Воеводина, ул. Энергетическая, ул. Молодежная
13:16:0101002	Республика Мордовия, Ромодановский район, Ромодановское городское поселение, поселок Ромоданово
13:16:0101013	Республика Мордовия, Ромодановский район, Ромодановское городское поселение, п. Ромоданово
13:16:0101039	Республика Мордовия, Ромодановский район, Ромодановское городское поселение, п. Ромоданово
13:16:0101044	Республика Мордовия, Ромодановский район, Ромодановское городское поселение, п. Ромоданово
13:16:0101047	Республика Мордовия, Ромодановский район, Ромодановское городское поселение, п. Ромоданово
13:16:0101005:381	Республика Мордовия, Ромодановский район, п. Ромоданово
13:16:0101042:39	Республика Мордовия, Ромодановский район, п Ромоданово, ул. Энергетическая, дом 2, квартира 3
13:16:0101042	Республика Мордовия, Ромодановский район, Ромодановское городское поселение, п. Ромоданово

13:16:0101040:32	Республика Мордовия, Ромодановский район, п Ромоданово, ул. Есенина, дом 4, квартира 2
13:16:0101040:15	Республика Мордовия, Ромодановский район, п Ромоданово, ул. Есенина, дом 8, квартира 2
13:16:0101040:28	Республика Мордовия, Ромодановский район, п Ромоданово, ул. Есенина, дом 8, квартира 1
13:16:0101040:27	Республика Мордовия, Ромодановский район, п Ромоданово, ул. Есенина, дом 10, квартира 5
13:16:0101040:30	Республика Мордовия, Ромодановский район, п Ромоданово, ул. Есенина, дом 10, квартира 4
13:16:0101040:17	Республика Мордовия, Ромодановский район, п Ромоданово, ул. Есенина, дом 4, квартира 1

Приложение №2

к постановлению администрации
Ромодановского муниципального
района Республики Мордовия
от «11» октября 2024 г. № 844

**Сведения
о границах публичного сервитута**

ОПИСАНИЕ МЕСТОПОЛОЖЕНИЯ ГРАНИЦ		
Публичный сервитут для использования земель и земельных участков в целях эксплуатации линейного объекта системы газоснабжения местного значения "Надземный газопровод низкого давления п. Ромоданово"		
<small>(наименование объекта, местоположение границ которого описано)</small>		
Сведения об объекте		
№ п/п	Характеристики объекта	Описание характеристик
1	2	3
1	Местоположение объекта	Республика Мордовия, Ромодановский р-н, г/п Ромодановское, п. Ромоданово; Республика Мордовия, Ромодановский р-н, с/п Кочуновское
2	Площадь объекта ± величина погрешности определения площади (P ± ΔP)	41866±72 кв.м
3	Иные характеристики объекта	Публичный сервитут для использования земель и земельных участков в целях эксплуатации линейного объекта системы газоснабжения местного значения "Надземный газопровод низкого давления п. Ромоданово" сроком на 49 лет в пользу ООО "ИНВЕСТ-ТРЕЙДХАУС" (ИНН: 7716799274, ОГРН: 1157746640270)

ОПИСАНИЕ МЕСТОПОЛОЖЕНИЯ ГРАНИЦ

Публичный сервитут для использования земель и земельных участков в целях эксплуатации линейного объекта системы газоснабжения местного значения "Надземный газопровод низкого давления п. Ромоданово"

(наименование объекта, местоположение границ которого описано)

Сведения о местоположении границ объекта

1. Система координат МСК-13, зона 1					
2. Сведения о характерных точках границ объекта					
Обозначение характерных точек границ	Координаты, м		Метод определения координат характерной точки	Средняя квадратическая погрешность положения характерной точки (M _t), м	Описание обозначения точки на местности (при наличии)
	X	Y			
1	2	3	4	5	6
ПС1(1)					
1	418563,64	1303410,00	Метод спутниковых геодезических измерений (определений)	0,10	—
2	418570,63	1303420,24	Метод спутниковых геодезических измерений (определений)	0,10	—
3	418591,47	1303448,94	Метод спутниковых геодезических измерений (определений)	0,10	—
4	418594,09	1303451,95	Метод спутниковых геодезических измерений (определений)	0,10	—
5	418632,67	1303504,55	Метод спутниковых геодезических измерений (определений)	0,10	—
6	418662,09	1303544,59	Метод спутниковых геодезических измерений (определений)	0,10	—
7	418665,36	1303542,19	Метод спутниковых геодезических измерений (определений)	0,10	—
8	418668,58	1303538,84	Метод спутниковых геодезических измерений (определений)	0,10	—
9	418653,18	1303517,37	Метод спутниковых геодезических измерений (определений)	0,10	—
10	418649,14	1303512,17	Метод спутниковых геодезических измерений (определений)	0,10	—
11	418539,42	1303362,48	Метод спутниковых геодезических измерений (определений)	0,10	—
12	418541,03	1303361,30	Метод спутниковых геодезических измерений (определений)	0,10	—
13	418542,64	1303360,12	Метод спутниковых геодезических измерений (определений)	0,10	—
14	418652,34	1303509,77	Метод спутниковых геодезических измерений (определений)	0,10	—
15	418656,38	1303514,97	Метод спутниковых геодезических измерений (определений)	0,10	—
16	418673,78	1303539,22	Метод спутниковых геодезических измерений (определений)	0,10	—
17	418669,26	1303543,90	Метод спутниковых геодезических измерений (определений)	0,10	—
18	418678,35	1303557,39	Метод спутниковых геодезических измерений (определений)	0,10	—
19	418679,87	1303559,60	Метод спутниковых геодезических измерений (определений)	0,10	—
20	418678,22	1303560,73	Метод спутниковых геодезических измерений (определений)	0,10	—
21	418676,57	1303561,86	Метод спутниковых геодезических измерений (определений)	0,10	—
22	418675,05	1303559,63	Метод спутниковых геодезических измерений (определений)	0,10	—
23	418666,20	1303546,52	Метод спутниковых геодезических измерений (определений)	0,10	—
24	418661,41	1303550,03	Метод спутниковых геодезических измерений (определений)	0,10	—
25	418659,45	1303547,77	Метод спутниковых геодезических измерений (определений)	0,10	—
26	418630,72	1303508,63	Метод спутниковых геодезических измерений (определений)	0,10	—
27	418587,02	1303545,40	Метод спутниковых геодезических измерений (определений)	0,10	—
28	418594,05	1303554,86	Метод спутниковых геодезических измерений (определений)	0,10	—
29	418594,04	1303554,86	Метод спутниковых геодезических измерений (определений)	0,10	—
30	418612,40	1303579,52	Метод спутниковых геодезических измерений (определений)	0,10	—
31	418612,69	1303580,35	Метод спутниковых геодезических измерений (определений)	0,10	—
32	418610,80	1303581,01	Метод спутниковых геодезических измерений (определений)	0,10	—
33	418608,91	1303581,67	Метод спутниковых геодезических измерений (определений)	0,10	—
34	418608,82	1303581,42	Метод спутниковых геодезических измерений (определений)	0,10	—
35	418592,02	1303558,83	Метод спутниковых геодезических измерений (определений)	0,10	—
36	418584,96	1303563,99	Метод спутниковых геодезических измерений (определений)	0,10	—
37	418601,87	1303587,00	Метод спутниковых геодезических измерений (определений)	0,10	—
38	418600,26	1303588,18	Метод спутниковых геодезических измерений (определений)	0,10	—
39	418598,65	1303589,36	Метод спутниковых геодезических измерений (определений)	0,10	—
40	418579,36	1303563,13	Метод спутниковых геодезических измерений (определений)	0,10	—
41	418589,63	1303555,63	Метод спутниковых геодезических измерений (определений)	0,10	—
42	418584,01	1303548,07	Метод спутниковых геодезических измерений (определений)	0,10	—
43	418560,08	1303567,49	Метод спутниковых геодезических измерений (определений)	0,10	—
44	418559,50	1303568,14	Метод спутниковых геодезических измерений (определений)	0,10	—
45	418557,62	1303574,47	Метод спутниковых геодезических измерений (определений)	0,10	—
46	418555,65	1303577,23	Метод спутниковых геодезических измерений (определений)	0,10	—
47	418569,93	1303590,86	Метод спутниковых геодезических измерений (определений)	0,10	—
48	418541,16	1303620,62	Метод спутниковых геодезических измерений (определений)	0,10	—
49	418531,39	1303630,73	Метод спутниковых геодезических измерений (определений)	0,10	—

ОПИСАНИЕ МЕСТОПОЛОЖЕНИЯ ГРАНИЦ**Публичный сервитут для использования земель и земельных участков в целях эксплуатации линейного объекта системы газоснабжения местного значения "Надземный газопровод низкого давления п. Ромоданово"**

(наименование объекта, местоположение границ которого описано)

Сведения о местоположении границ объекта

1	2	3	4	5	6
50	418528,92	1303632,95	Метод спутниковых геодезических измерений (определений)	0,10	—
51	418521,98	1303637,34	Метод спутниковых геодезических измерений (определений)	0,10	—
52	418520,94	1303638,40	Метод спутниковых геодезических измерений (определений)	0,10	—
53	418483,02	1303677,49	Метод спутниковых геодезических измерений (определений)	0,10	—
54	418471,49	1303689,56	Метод спутниковых геодезических измерений (определений)	0,10	—
55	418470,91	1303690,11	Метод спутниковых геодезических измерений (определений)	0,10	—
56	418487,81	1303707,64	Метод спутниковых геодезических измерений (определений)	0,10	—
57	418478,50	1303714,37	Метод спутниковых геодезических измерений (определений)	0,10	—
58	418362,09	1303795,37	Метод спутниковых геодезических измерений (определений)	0,10	—
59	418360,97	1303796,28	Метод спутниковых геодезических измерений (определений)	0,10	—
60	418353,49	1303801,03	Метод спутниковых геодезических измерений (определений)	0,10	—
61	418354,39	1303802,21	Метод спутниковых геодезических измерений (определений)	0,10	—
62	418348,64	1303805,93	Метод спутниковых геодезических измерений (определений)	0,10	—
63	418308,87	1303831,73	Метод спутниковых геодезических измерений (определений)	0,10	—
64	418309,42	1303832,64	Метод спутниковых геодезических измерений (определений)	0,10	—
65	418315,01	1303841,64	Метод спутниковых геодезических измерений (определений)	0,10	—
66	418314,79	1303841,98	Метод спутниковых геодезических измерений (определений)	0,10	—
67	418322,39	1303855,27	Метод спутниковых геодезических измерений (определений)	0,10	—
68	418328,81	1303865,54	Метод спутниковых геодезических измерений (определений)	0,10	—
69	418352,74	1303848,53	Метод спутниковых геодезических измерений (определений)	0,10	—
70	418355,52	1303851,74	Метод спутниковых геодезических измерений (определений)	0,10	—
71	418372,19	1303839,00	Метод спутниковых геодезических измерений (определений)	0,10	—
72	418387,19	1303858,30	Метод спутниковых геодезических измерений (определений)	0,10	—
73	418389,02	1303857,08	Метод спутниковых геодезических измерений (определений)	0,10	—
74	418393,44	1303862,83	Метод спутниковых геодезических измерений (определений)	0,10	—
75	418391,54	1303864,38	Метод спутниковых геодезических измерений (определений)	0,10	—
76	418393,87	1303867,61	Метод спутниковых геодезических измерений (определений)	0,10	—
77	418407,49	1303859,01	Метод спутниковых геодезических измерений (определений)	0,10	—
78	418412,49	1303856,62	Метод спутниковых геодезических измерений (определений)	0,10	—
79	418414,44	1303856,04	Метод спутниковых геодезических измерений (определений)	0,10	—
80	418417,94	1303860,86	Метод спутниковых геодезических измерений (определений)	0,10	—
81	418440,18	1303848,14	Метод спутниковых геодезических измерений (определений)	0,10	—
82	418441,17	1303849,88	Метод спутниковых геодезических измерений (определений)	0,10	—
83	418442,16	1303851,62	Метод спутниковых геодезических измерений (определений)	0,10	—
84	418416,82	1303866,12	Метод спутниковых геодезических измерений (определений)	0,10	—
85	418412,96	1303860,82	Метод спутниковых геодезических измерений (определений)	0,10	—
86	418409,43	1303862,51	Метод спутниковых геодезических измерений (определений)	0,10	—
87	418394,44	1303871,98	Метод спутниковых геодезических измерений (определений)	0,10	—
88	418387,72	1303876,57	Метод спутниковых геодезических измерений (определений)	0,10	—
89	418412,25	1303908,45	Метод спутниковых геодезических измерений (определений)	0,10	—
90	418398,46	1303918,29	Метод спутниковых геодезических измерений (определений)	0,10	—
91	418407,91	1303931,46	Метод спутниковых геодезических измерений (определений)	0,10	—
92	418406,28	1303932,63	Метод спутниковых геодезических измерений (определений)	0,10	—
93	418404,65	1303933,80	Метод спутниковых геодезических измерений (определений)	0,10	—
94	418392,88	1303917,37	Метод спутниковых геодезических измерений (определений)	0,10	—
95	418406,55	1303907,61	Метод спутниковых геодезических измерений (определений)	0,10	—
96	418381,98	1303875,65	Метод спутниковых геодезических измерений (определений)	0,10	—
97	418390,53	1303869,81	Метод спутниковых геодезических измерений (определений)	0,10	—
98	418386,08	1303863,66	Метод спутниковых геодезических измерений (определений)	0,10	—
99	418386,21	1303863,55	Метод спутниковых геодезических измерений (определений)	0,10	—
100	418371,47	1303844,58	Метод спутниковых геодезических измерений (определений)	0,10	—
101	418354,96	1303857,20	Метод спутниковых геодезических измерений (определений)	0,10	—
102	418352,10	1303853,89	Метод спутниковых геодезических измерений (определений)	0,10	—
103	418330,85	1303869,00	Метод спутниковых геодезических измерений (определений)	0,10	—
104	418334,85	1303876,27	Метод спутниковых геодезических измерений (определений)	0,10	—
105	418323,06	1303885,25	Метод спутниковых геодезических измерений (определений)	0,10	—
106	418339,66	1303907,92	Метод спутниковых геодезических измерений (определений)	0,10	—
107	418352,04	1303924,81	Метод спутниковых геодезических измерений (определений)	0,10	—
108	418361,47	1303918,26	Метод спутниковых геодезических измерений (определений)	0,10	—
109	418390,80	1303958,86	Метод спутниковых геодезических измерений (определений)	0,10	—
110	418374,95	1303970,11	Метод спутниковых геодезических измерений (определений)	0,10	—
111	418373,79	1303968,48	Метод спутниковых геодезических измерений (определений)	0,10	—
112	418372,63	1303966,85	Метод спутниковых геодезических измерений (определений)	0,10	—
113	418385,20	1303957,94	Метод спутниковых геодезических измерений (определений)	0,10	—
114	418360,53	1303923,78	Метод спутниковых геодезических измерений (определений)	0,10	—

ОПИСАНИЕ МЕСТОПОЛОЖЕНИЯ ГРАНИЦ

Публичный сервитут для использования земель и земельных участков в целях эксплуатации линейного объекта системы газоснабжения местного значения "Надземный газопровод низкого давления п. Ромоданово"

(наименование объекта, местоположение границ которого описано)

Сведения о местоположении границ объекта

1	2	3	4	5	6
115	418351,12	1303930,33	Метод спутниковых геодезических измерений (определений)	0,10	—
116	418337,59	1303911,85	Метод спутниковых геодезических измерений (определений)	0,10	—
117	418320,09	1303923,95	Метод спутниковых геодезических измерений (определений)	0,10	—
118	418312,06	1303913,69	Метод спутниковых геодезических измерений (определений)	0,10	—
119	418278,63	1303939,30	Метод спутниковых геодезических измерений (определений)	0,10	—
120	418273,17	1303943,23	Метод спутниковых геодезических измерений (определений)	0,10	—
121	418256,99	1303956,40	Метод спутниковых геодезических измерений (определений)	0,10	—
122	418255,73	1303954,85	Метод спутниковых геодезических измерений (определений)	0,10	—
123	418254,47	1303953,30	Метод спутниковых геодезических измерений (определений)	0,10	—
124	418270,73	1303940,05	Метод спутниковых геодезических измерений (определений)	0,10	—
125	418276,25	1303936,08	Метод спутниковых геодезических измерений (определений)	0,10	—
126	418312,76	1303908,11	Метод спутниковых геодезических измерений (определений)	0,10	—
127	418320,91	1303918,51	Метод спутниковых геодезических измерений (определений)	0,10	—
128	418335,22	1303908,62	Метод спутниковых геодезических измерений (определений)	0,10	—
129	418317,52	1303884,45	Метод спутниковых геодезических измерений (определений)	0,10	—
130	418329,69	1303875,17	Метод спутниковых геодезических измерений (определений)	0,10	—
131	418326,54	1303869,46	Метод спутниковых геодезических измерений (определений)	0,10	—
132	418318,95	1303857,33	Метод спутниковых геодезических измерений (определений)	0,10	—
133	418310,13	1303841,88	Метод спутниковых геодезических измерений (определений)	0,10	—
134	418310,29	1303841,62	Метод спутниковых геодезических измерений (определений)	0,10	—
135	418306,00	1303834,72	Метод спутниковых геодезических измерений (определений)	0,10	—
136	418303,61	1303830,76	Метод спутниковых геодезических измерений (определений)	0,10	—
137	418284,63	1303841,49	Метод спутниковых геодезических измерений (определений)	0,10	—
138	418261,43	1303857,90	Метод спутниковых геодезических измерений (определений)	0,10	—
139	418250,04	1303866,71	Метод спутниковых геодезических измерений (определений)	0,10	—
140	418183,36	1303780,59	Метод спутниковых геодезических измерений (определений)	0,10	—
141	418146,63	1303731,34	Метод спутниковых геодезических измерений (определений)	0,10	—
142	418138,43	1303720,38	Метод спутниковых геодезических измерений (определений)	0,10	—
143	418108,16	1303677,96	Метод спутниковых геодезических измерений (определений)	0,10	—
144	418085,17	1303646,78	Метод спутниковых геодезических измерений (определений)	0,10	—
145	418080,49	1303640,82	Метод спутниковых геодезических измерений (определений)	0,10	—
146	418057,18	1303609,16	Метод спутниковых геодезических измерений (определений)	0,10	—
147	418030,96	1303629,50	Метод спутниковых геодезических измерений (определений)	0,10	—
148	418022,98	1303635,97	Метод спутниковых геодезических измерений (определений)	0,10	—
149	418025,98	1303640,01	Метод спутниковых геодезических измерений (определений)	0,10	—
150	417967,80	1303686,38	Метод спутниковых геодезических измерений (определений)	0,10	—
151	417963,66	1303682,38	Метод спутниковых геодезических измерений (определений)	0,10	—
152	417959,21	1303677,02	Метод спутниковых геодезических измерений (определений)	0,10	—
153	417951,57	1303682,61	Метод спутниковых геодезических измерений (определений)	0,10	—
154	417940,05	1303669,76	Метод спутниковых геодезических измерений (определений)	0,10	—
155	417939,33	1303668,76	Метод спутниковых геодезических измерений (определений)	0,10	—
156	417940,95	1303667,59	Метод спутниковых геодезических измерений (определений)	0,10	—
157	417942,57	1303666,42	Метод спутниковых геодезических измерений (определений)	0,10	—
158	417943,17	1303667,24	Метод спутниковых геодезических измерений (определений)	0,10	—
159	417952,13	1303677,25	Метод спутниковых геодезических измерений (определений)	0,10	—
160	417960,11	1303671,41	Метод спутниковых геодезических измерений (определений)	0,10	—
161	417961,80	1303673,86	Метод спутниковых геодезических измерений (определений)	0,10	—
162	417966,60	1303679,66	Метод спутниковых геодезических измерений (определений)	0,10	—
163	417968,06	1303681,06	Метод спутниковых геодезических измерений (определений)	0,10	—
164	418020,46	1303639,29	Метод спутниковых геодезических измерений (определений)	0,10	—
165	418017,48	1303635,27	Метод спутниковых геодезических измерений (определений)	0,10	—
166	418028,48	1303626,36	Метод спутниковых геодезических измерений (определений)	0,10	—
167	418057,96	1303603,48	Метод спутниковых геодезических измерений (определений)	0,10	—
168	418083,67	1303638,40	Метод спутниковых геодезических измерений (определений)	0,10	—
169	418088,35	1303644,36	Метод спутниковых геодезических измерений (определений)	0,10	—
170	418111,40	1303675,62	Метод спутниковых геодезических измерений (определений)	0,10	—
171	418141,67	1303718,02	Метод спутниковых геодезических измерений (определений)	0,10	—
172	418149,83	1303728,94	Метод спутниковых геодезических измерений (определений)	0,10	—
173	418186,54	1303778,17	Метод спутниковых геодезических измерений (определений)	0,10	—
174	418250,75	1303861,09	Метод спутниковых геодезических измерений (определений)	0,10	—
175	418257,53	1303855,87	Метод спутниковых геодезических измерений (определений)	0,10	—
176	418251,29	1303846,45	Метод спутниковых геодезических измерений (определений)	0,10	—
177	418225,42	1303809,59	Метод спутниковых геодезических измерений (определений)	0,10	—
178	418214,44	1303794,82	Метод спутниковых геодезических измерений (определений)	0,10	—
179	418197,43	1303771,13	Метод спутниковых геодезических измерений (определений)	0,10	—

ОПИСАНИЕ МЕСТОПОЛОЖЕНИЯ ГРАНИЦ

Публичный сервитут для использования земель и земельных участков в целях эксплуатации линейного объекта системы газоснабжения местного значения "Надземный газопровод низкого давления п. Ромоданово"

(наименование объекта, местоположение границ которого описано)

Сведения о местоположении границ объекта

1	2	3	4	5	6
180	418183,81	1303753,16	Метод спутниковых геодезических измерений (определений)	0,10	—
181	418136,34	1303688,57	Метод спутниковых геодезических измерений (определений)	0,10	—
182	418095,23	1303631,28	Метод спутниковых геодезических измерений (определений)	0,10	—
183	418082,24	1303612,18	Метод спутниковых геодезических измерений (определений)	0,10	—
184	418117,10	1303585,16	Метод спутниковых геодезических измерений (определений)	0,10	—
185	418150,71	1303561,30	Метод спутниковых геодезических измерений (определений)	0,10	—
186	418164,88	1303550,47	Метод спутниковых геодезических измерений (определений)	0,10	—
187	418172,78	1303561,53	Метод спутниковых геодезических измерений (определений)	0,10	—
188	418183,69	1303575,84	Метод спутниковых геодезических измерений (определений)	0,10	—
189	418201,19	1303600,00	Метод спутниковых геодезических измерений (определений)	0,10	—
190	418208,25	1303594,17	Метод спутниковых геодезических измерений (определений)	0,10	—
191	418211,49	1303591,90	Метод спутниковых геодезических измерений (определений)	0,10	—
192	418213,25	1303594,22	Метод спутниковых геодезических измерений (определений)	0,10	—
193	418222,08	1303588,29	Метод спутниковых геодезических измерений (определений)	0,10	—
194	418305,15	1303523,72	Метод спутниковых геодезических измерений (определений)	0,10	—
195	418306,38	1303525,30	Метод спутниковых геодезических измерений (определений)	0,10	—
196	418307,61	1303526,88	Метод спутниковых геодезических измерений (определений)	0,10	—
197	418226,03	1303590,29	Метод спутниковых геодезических измерений (определений)	0,10	—
198	418226,80	1303591,40	Метод спутниковых геодезических измерений (определений)	0,10	—
199	418245,63	1303577,35	Метод спутниковых геодезических измерений (определений)	0,10	—
200	418265,19	1303560,94	Метод спутниковых геодезических измерений (определений)	0,10	—
201	418284,21	1303546,34	Метод спутниковых геодезических измерений (определений)	0,10	—
202	418304,07	1303532,51	Метод спутниковых геодезических измерений (определений)	0,10	—
203	418305,21	1303534,15	Метод спутниковых геодезических измерений (определений)	0,10	—
204	418306,35	1303535,79	Метод спутниковых геодезических измерений (определений)	0,10	—
205	418286,57	1303549,56	Метод спутниковых геодезических измерений (определений)	0,10	—
206	418267,69	1303564,06	Метод спутниковых геодезических измерений (определений)	0,10	—
207	418248,11	1303580,49	Метод спутниковых геодезических измерений (определений)	0,10	—
208	418225,86	1303597,08	Метод спутниковых геодезических измерений (определений)	0,10	—
209	418222,78	1303592,63	Метод спутниковых геодезических измерений (определений)	0,10	—
210	418212,33	1303599,64	Метод спутниковых геодезических измерений (определений)	0,10	—
211	418210,63	1303597,38	Метод спутниковых геодезических измерений (определений)	0,10	—
212	418203,54	1303603,23	Метод спутниковых геодезических измерений (определений)	0,10	—
213	418305,21	1303743,53	Метод спутниковых геодезических измерений (определений)	0,10	—
214	418306,69	1303742,46	Метод спутниковых геодезических измерений (определений)	0,10	—
215	418311,41	1303739,07	Метод спутниковых геодезических измерений (определений)	0,10	—
216	418340,49	1303721,44	Метод спутниковых геодезических измерений (определений)	0,10	—
217	418341,53	1303723,15	Метод спутниковых геодезических измерений (определений)	0,10	—
218	418342,57	1303724,86	Метод спутниковых геодезических измерений (определений)	0,10	—
219	418313,61	1303742,41	Метод спутниковых геодезических измерений (определений)	0,10	—
220	418309,03	1303745,70	Метод спутниковых геодезических измерений (определений)	0,10	—
221	418307,56	1303746,77	Метод спутниковых геодезических измерений (определений)	0,10	—
222	418311,68	1303752,40	Метод спутниковых геодезических измерений (определений)	0,10	—
223	418344,53	1303797,06	Метод спутниковых геодезических измерений (определений)	0,10	—
224	418348,01	1303801,58	Метод спутниковых геодезических измерений (определений)	0,10	—
225	418348,61	1303801,19	Метод спутниковых геодезических измерений (определений)	0,10	—
226	418347,48	1303799,69	Метод спутниковых геодезических измерений (определений)	0,10	—
227	418350,21	1303798,39	Метод спутниковых геодезических измерений (определений)	0,10	—
228	418358,63	1303793,02	Метод спутниковых геодезических измерений (определений)	0,10	—
229	418359,69	1303792,17	Метод спутниковых геодезических измерений (определений)	0,10	—
230	418476,18	1303711,11	Метод спутниковых геодезических измерений (определений)	0,10	—
231	418481,73	1303707,10	Метод спутниковых геодезических измерений (определений)	0,10	—
232	418465,23	1303689,97	Метод спутниковых геодезических измерений (определений)	0,10	—
233	418468,67	1303686,72	Метод спутниковых геодезических измерений (определений)	0,10	—
234	418478,63	1303676,29	Метод спутниковых геодезических измерений (определений)	0,10	—
235	418469,16	1303668,61	Метод спутниковых геодезических измерений (определений)	0,10	—
236	418448,75	1303651,39	Метод спутниковых геодезических измерений (определений)	0,10	—
237	418394,26	1303604,28	Метод спутниковых геодезических измерений (определений)	0,10	—
238	418387,66	1303598,18	Метод спутниковых геодезических измерений (определений)	0,10	—
239	418387,24	1303598,48	Метод спутниковых геодезических измерений (определений)	0,10	—
240	418375,77	1303588,66	Метод спутниковых геодезических измерений (определений)	0,10	—
241	418357,99	1303572,32	Метод спутниковых геодезических измерений (определений)	0,10	—
242	418362,30	1303567,82	Метод спутниковых геодезических измерений (определений)	0,10	—
243	418359,12	1303564,94	Метод спутниковых геодезических измерений (определений)	0,10	—
244	418373,42	1303550,45	Метод спутниковых геодезических измерений (определений)	0,10	—

ОПИСАНИЕ МЕСТОПОЛОЖЕНИЯ ГРАНИЦ

Публичный сервитут для использования земель и земельных участков в целях эксплуатации линейного объекта системы газоснабжения местного значения "Надземный газопровод низкого давления п. Ромоданово"

(наименование объекта, местоположение границ которого описано)

Сведения о местоположении границ объекта

1	2	3	4	5	6
245	418379,98	1303544,32	Метод спутниковых геодезических измерений (определений)	0,10	—
246	418373,15	1303535,66	Метод спутниковых геодезических измерений (определений)	0,10	—
247	418368,75	1303530,38	Метод спутниковых геодезических измерений (определений)	0,10	—
248	418361,92	1303522,48	Метод спутниковых геодезических измерений (определений)	0,10	—
249	418363,43	1303521,17	Метод спутниковых геодезических измерений (определений)	0,10	—
250	418364,94	1303519,86	Метод спутниковых геодезических измерений (определений)	0,10	—
251	418371,79	1303527,80	Метод спутниковых геодезических измерений (определений)	0,10	—
252	418376,25	1303533,14	Метод спутниковых геодезических измерений (определений)	0,10	—
253	418385,40	1303544,74	Метод спутниковых геодезических измерений (определений)	0,10	—
254	418376,20	1303553,31	Метод спутниковых геодезических измерений (определений)	0,10	—
255	418364,90	1303564,78	Метод спутниковых геодезических измерений (определений)	0,10	—
256	418368,04	1303567,62	Метод спутниковых геодезических измерений (определений)	0,10	—
257	418363,71	1303572,14	Метод спутниковых геодезических измерений (определений)	0,10	—
258	418378,43	1303585,66	Метод спутниковых геодезических измерений (определений)	0,10	—
259	418387,48	1303593,42	Метод спутниковых геодезических измерений (определений)	0,10	—
260	418387,63	1303593,32	Метод спутниковых геодезических измерений (определений)	0,10	—
261	418388,50	1303593,90	Метод спутниковых геодезических измерений (определений)	0,10	—
262	418418,98	1303559,18	Метод спутниковых геодезических измерений (определений)	0,10	—
263	418449,63	1303523,40	Метод спутниковых геодезических измерений (определений)	0,10	—
264	418452,52	1303519,66	Метод спутниковых геодезических измерений (определений)	0,10	—
265	418448,47	1303515,92	Метод спутниковых геодезических измерений (определений)	0,10	—
266	418416,68	1303488,96	Метод спутниковых геодезических измерений (определений)	0,10	—
267	418423,34	1303482,39	Метод спутниковых геодезических измерений (определений)	0,10	—
268	418436,86	1303468,45	Метод спутниковых геодезических измерений (определений)	0,10	—
269	418440,29	1303464,66	Метод спутниковых геодезических измерений (определений)	0,10	—
270	418441,77	1303466,00	Метод спутниковых геодезических измерений (определений)	0,10	—
271	418443,25	1303467,34	Метод спутниковых геодезических измерений (определений)	0,10	—
272	418439,78	1303471,19	Метод спутниковых геодезических измерений (определений)	0,10	—
273	418426,18	1303485,21	Метод спутниковых геодезических измерений (определений)	0,10	—
274	418422,60	1303488,74	Метод спутниковых геодезических измерений (определений)	0,10	—
275	418451,13	1303512,92	Метод спутниковых геодезических измерений (определений)	0,10	—
276	418457,92	1303519,20	Метод спутниковых геодезических измерений (определений)	0,10	—
277	418452,73	1303525,92	Метод спутниковых геодезических измерений (определений)	0,10	—
278	418422,00	1303561,80	Метод спутниковых геодезических измерений (определений)	0,10	—
279	418391,62	1303596,40	Метод спутниковых геодезических измерений (определений)	0,10	—
280	418396,92	1303601,30	Метод спутниковых геодезических измерений (определений)	0,10	—
281	418451,35	1303648,35	Метод спутниковых геодезических измерений (определений)	0,10	—
282	418471,72	1303665,53	Метод спутниковых геодезических измерений (определений)	0,10	—
283	418481,41	1303673,40	Метод спутниковых геодезических измерений (определений)	0,10	—
284	418516,59	1303637,14	Метод спутниковых геодезических измерений (определений)	0,10	—
285	418435,26	1303566,94	Метод спутниковых геодезических измерений (определений)	0,10	—
286	418436,57	1303565,43	Метод спутниковых геодезических измерений (определений)	0,10	—
287	418437,88	1303563,92	Метод спутниковых геодезических измерений (определений)	0,10	—
288	418519,38	1303634,26	Метод спутниковых геодезических измерений (определений)	0,10	—
289	418519,44	1303634,20	Метод спутниковых геодезических измерений (определений)	0,10	—
290	418526,50	1303629,75	Метод спутниковых геодезических измерений (определений)	0,10	—
291	418528,61	1303627,85	Метод спутниковых геодезических измерений (определений)	0,10	—
292	418536,83	1303619,34	Метод спутниковых геодезических измерений (определений)	0,10	—
293	418453,47	1303545,33	Метод спутниковых геодезических измерений (определений)	0,10	—
294	418476,95	1303517,24	Метод спутниковых геодезических измерений (определений)	0,10	—
295	418478,48	1303518,52	Метод спутниковых геодезических измерений (определений)	0,10	—
296	418480,01	1303519,80	Метод спутниковых геодезических измерений (определений)	0,10	—
297	418459,03	1303544,91	Метод спутниковых геодезических измерений (определений)	0,10	—
298	418539,62	1303616,46	Метод спутниковых геодезических измерений (определений)	0,10	—
299	418564,25	1303590,98	Метод спутниковых геодезических измерений (определений)	0,10	—
300	418550,37	1303577,73	Метод спутниковых геодезических измерений (определений)	0,10	—
301	418553,98	1303572,69	Метод спутниковых геодезических измерений (определений)	0,10	—
302	418555,92	1303566,16	Метод спутниковых геодезических измерений (определений)	0,10	—
303	418557,30	1303564,59	Метод спутниковых геодезических измерений (определений)	0,10	—
304	418581,24	1303545,17	Метод спутниковых геодезических измерений (определений)	0,10	—
305	418579,57	1303542,07	Метод спутниковых геодезических измерений (определений)	0,10	—
306	418569,29	1303549,57	Метод спутниковых геодезических измерений (определений)	0,10	—
307	418541,95	1303512,31	Метод спутниковых геодезических измерений (определений)	0,10	—
308	418552,40	1303504,60	Метод спутниковых геодезических измерений (определений)	0,10	—
309	418546,14	1303496,19	Метод спутниковых геодезических измерений (определений)	0,10	—

ОПИСАНИЕ МЕСТОПОЛОЖЕНИЯ ГРАНИЦ

Публичный сервитут для использования земель и земельных участков в целях эксплуатации линейного объекта системы газоснабжения местного значения "Надземный газопровод низкого давления п. Ромоданово"

(наименование объекта, местоположение границ которого описано)

Сведения о местоположении границ объекта

1	2	3	4	5	6
310	418527,98	1303510,52	Метод спутниковых геодезических измерений (определений)	0,10	—
311	418512,17	1303524,12	Метод спутниковых геодезических измерений (определений)	0,10	—
312	418510,87	1303522,60	Метод спутниковых геодезических измерений (определений)	0,10	—
313	418509,57	1303521,08	Метод спутниковых геодезических измерений (определений)	0,10	—
314	418525,44	1303507,44	Метод спутниковых геодезических измерений (определений)	0,10	—
315	418543,75	1303492,98	Метод спутниковых геодезических измерений (определений)	0,10	—
316	418542,38	1303491,15	Метод спутниковых геодезических измерений (определений)	0,10	—
317	418532,23	1303498,71	Метод спутниковых геодезических измерений (определений)	0,10	—
318	418516,88	1303478,54	Метод спутниковых геодезических измерений (определений)	0,10	—
319	418518,47	1303477,33	Метод спутниковых геодезических измерений (определений)	0,10	—
320	418520,06	1303476,12	Метод спутниковых геодезических измерений (определений)	0,10	—
321	418533,01	1303493,13	Метод спутниковых геодезических измерений (определений)	0,10	—
322	418540,01	1303487,94	Метод спутниковых геодезических измерений (определений)	0,10	—
323	418523,06	1303464,95	Метод спутниковых геодезических измерений (определений)	0,10	—
324	418524,67	1303463,76	Метод спутниковых геодезических измерений (определений)	0,10	—
325	418526,28	1303462,57	Метод спутниковых геодезических измерений (определений)	0,10	—
326	418544,41	1303487,16	Метод спутниковых геодезических измерений (определений)	0,10	—
327	418548,12	1303492,16	Метод спутниковых геодезических измерений (определений)	0,10	—
328	418556,82	1303503,84	Метод спутниковых геодезических измерений (определений)	0,10	—
329	418581,95	1303538,05	Метод спутниковых геодезических измерений (определений)	0,10	—
330	418584,32	1303542,45	Метод спутниковых геодезических измерений (определений)	0,10	—
331	418628,34	1303505,40	Метод спутниковых геодезических измерений (определений)	0,10	—
332	418590,97	1303454,45	Метод спутниковых геодезических измерений (определений)	0,10	—
333	418588,33	1303451,44	Метод спутниковых геодезических измерений (определений)	0,10	—
334	418567,35	1303422,54	Метод спутниковых геодезических измерений (определений)	0,10	—
335	418560,38	1303412,32	Метод спутниковых геодезических измерений (определений)	0,10	—
336	418529,05	1303369,95	Метод спутниковых геодезических измерений (определений)	0,10	—
337	418530,66	1303368,76	Метод спутниковых геодезических измерений (определений)	0,10	—
338	418532,27	1303367,57	Метод спутниковых геодезических измерений (определений)	0,10	—
1	418563,64	1303410,00	Метод спутниковых геодезических измерений (определений)	0,10	—
339	418199,20	1303604,06	Метод спутниковых геодезических измерений (определений)	0,10	—
340	418303,15	1303747,50	Метод спутниковых геодезических измерений (определений)	0,10	—
341	418308,46	1303754,76	Метод спутниковых геодезических измерений (определений)	0,10	—
342	418341,33	1303799,46	Метод спутниковых геодезических измерений (определений)	0,10	—
343	418344,64	1303803,75	Метод спутниковых геодезических измерений (определений)	0,10	—
344	418307,05	1303828,12	Метод спутниковых геодезических измерений (определений)	0,10	—
345	418305,49	1303825,11	Метод спутниковых геодезических измерений (определений)	0,10	—
346	418282,49	1303838,11	Метод спутниковых геодезических измерений (определений)	0,10	—
347	418260,75	1303853,49	Метод спутниковых геодезических измерений (определений)	0,10	—
348	418254,59	1303844,19	Метод спутниковых геодезических измерений (определений)	0,10	—
349	418228,66	1303807,25	Метод спутниковых геодезических измерений (определений)	0,10	—
350	418217,66	1303792,46	Метод спутниковых геодезических измерений (определений)	0,10	—
351	418200,65	1303768,75	Метод спутниковых геодезических измерений (определений)	0,10	—
352	418187,01	1303750,76	Метод спутниковых геодезических измерений (определений)	0,10	—
353	418139,58	1303686,21	Метод спутниковых геодезических измерений (определений)	0,10	—
354	418098,51	1303628,98	Метод спутниковых геодезических измерений (определений)	0,10	—
355	418087,66	1303613,04	Метод спутниковых геодезических измерений (определений)	0,10	—
356	418119,48	1303588,38	Метод спутниковых геодезических измерений (определений)	0,10	—
357	418153,09	1303564,52	Метод спутниковых геодезических измерений (определений)	0,10	—
358	418164,02	1303556,15	Метод спутниковых геодезических измерений (определений)	0,10	—
359	418169,56	1303563,91	Метод спутниковых геодезических измерений (определений)	0,10	—
360	418180,47	1303578,22	Метод спутниковых геодезических измерений (определений)	0,10	—
339	418199,20	1303604,06	Метод спутниковых геодезических измерений (определений)	0,10	—
361	418554,79	1303507,82	Метод спутниковых геодезических измерений (определений)	0,10	—
362	418577,44	1303538,66	Метод спутниковых геодезических измерений (определений)	0,10	—
363	418570,15	1303543,99	Метод спутниковых геодезических измерений (определений)	0,10	—
364	418547,53	1303513,17	Метод спутниковых геодезических измерений (определений)	0,10	—
361	418554,79	1303507,82	Метод спутниковых геодезических измерений (определений)	0,10	—
ПС1(2)					
365	419607,14	1301102,98	Метод спутниковых геодезических измерений (определений)	0,10	—
366	419598,82	1301114,99	Метод спутниковых геодезических измерений (определений)	0,10	—
367	419595,85	1301124,83	Метод спутниковых геодезических измерений (определений)	0,10	—
368	419591,41	1301140,85	Метод спутниковых геодезических измерений (определений)	0,10	—

ОПИСАНИЕ МЕСТОПОЛОЖЕНИЯ ГРАНИЦ

Публичный сервитут для использования земель и земельных участков в целях эксплуатации линейного объекта системы газоснабжения местного значения "Надземный газопровод низкого давления п. Ромоданово"

(наименование объекта, местоположение границ которого описано)

Сведения о местоположении границ объекта

1	2	3	4	5	6
369	419587,07	1301156,09	Метод спутниковых геодезических измерений (определений)	0,10	—
370	419580,33	1301180,25	Метод спутниковых геодезических измерений (определений)	0,10	—
371	419572,00	1301195,01	Метод спутниковых геодезических измерений (определений)	0,10	—
372	419564,48	1301208,11	Метод спутниковых геодезических измерений (определений)	0,10	—
373	419566,42	1301209,38	Метод спутниковых геодезических измерений (определений)	0,10	—
374	419574,22	1301214,65	Метод спутниковых геодезических измерений (определений)	0,10	—
375	419590,64	1301225,73	Метод спутниковых геодезических измерений (определений)	0,10	—
376	419610,29	1301239,28	Метод спутниковых геодезических измерений (определений)	0,10	—
377	419630,84	1301252,69	Метод спутниковых геодезических измерений (определений)	0,10	—
378	419642,10	1301259,81	Метод спутниковых геодезических измерений (определений)	0,10	—
379	419661,49	1301272,41	Метод спутниковых геодезических измерений (определений)	0,10	—
380	419672,63	1301279,49	Метод спутниковых геодезических измерений (определений)	0,10	—
381	419692,89	1301292,84	Метод спутниковых геодезических измерений (определений)	0,10	—
382	419711,49	1301304,95	Метод спутниковых геодезических измерений (определений)	0,10	—
383	419716,58	1301308,26	Метод спутниковых геодезических измерений (определений)	0,10	—
384	419728,55	1301316,34	Метод спутниковых геодезических измерений (определений)	0,10	—
385	419748,44	1301329,70	Метод спутниковых геодезических измерений (определений)	0,10	—
386	419747,33	1301331,36	Метод спутниковых геодезических измерений (определений)	0,10	—
387	419746,22	1301333,02	Метод спутниковых геодезических измерений (определений)	0,10	—
388	419726,31	1301319,66	Метод спутниковых геодезических измерений (определений)	0,10	—
389	419714,38	1301311,60	Метод спутниковых геодезических измерений (определений)	0,10	—
390	419709,31	1301308,31	Метод спутниковых геодезических измерений (определений)	0,10	—
391	419690,69	1301296,18	Метод спутниковых геодезических измерений (определений)	0,10	—
392	419670,45	1301282,85	Метод спутниковых геодезических измерений (определений)	0,10	—
393	419659,33	1301275,77	Метод спутниковых геодезических измерений (определений)	0,10	—
394	419639,94	1301263,17	Метод спутниковых геодезических измерений (определений)	0,10	—
395	419628,68	1301256,05	Метод спутниковых геодезических измерений (определений)	0,10	—
396	419608,07	1301242,60	Метод спутниковых геодезических измерений (определений)	0,10	—
397	419588,38	1301229,03	Метод спутниковых геодезических измерений (определений)	0,10	—
398	419571,98	1301217,97	Метод спутниковых геодезических измерений (определений)	0,10	—
399	419564,20	1301212,72	Метод спутниковых геодезических измерений (определений)	0,10	—
400	419562,48	1301211,59	Метод спутниковых геодезических измерений (определений)	0,10	—
401	419560,02	1301215,69	Метод спутниковых геодезических измерений (определений)	0,10	—
402	419558,14	1301219,19	Метод спутниковых геодезических измерений (определений)	0,10	—
403	419553,72	1301227,23	Метод спутниковых геодезических измерений (определений)	0,10	—
404	419550,09	1301233,35	Метод спутниковых геодезических измерений (определений)	0,10	—
405	419548,28	1301235,99	Метод спутниковых геодезических измерений (определений)	0,10	—
406	419563,10	1301243,89	Метод спутниковых геодезических измерений (определений)	0,10	—
407	419577,29	1301252,33	Метод спутниковых геодезических измерений (определений)	0,10	—
408	419594,32	1301263,68	Метод спутниковых геодезических измерений (определений)	0,10	—
409	419612,61	1301278,88	Метод спутниковых геодезических измерений (определений)	0,10	—
410	419613,79	1301277,07	Метод спутниковых геодезических измерений (определений)	0,10	—
411	419633,52	1301290,75	Метод спутниковых геодезических измерений (определений)	0,10	—
412	419632,39	1301292,33	Метод спутниковых геодезических измерений (определений)	0,10	—
413	419648,50	1301302,80	Метод спутниковых геодезических измерений (определений)	0,10	—
414	419666,73	1301314,59	Метод спутниковых геодезических измерений (определений)	0,10	—
415	419693,42	1301332,52	Метод спутниковых геодезических измерений (определений)	0,10	—
416	419715,80	1301345,42	Метод спутниковых геодезических измерений (определений)	0,10	—
417	419739,68	1301363,08	Метод спутниковых геодезических измерений (определений)	0,10	—
418	419746,53	1301367,38	Метод спутниковых геодезических измерений (определений)	0,10	—
419	419754,21	1301372,33	Метод спутниковых геодезических измерений (определений)	0,10	—
420	419760,92	1301376,54	Метод спутниковых геодезических измерений (определений)	0,10	—
421	419757,89	1301381,37	Метод спутниковых геодезических измерений (определений)	0,10	—
422	419782,48	1301396,52	Метод спутниковых геодезических измерений (определений)	0,10	—
423	419781,43	1301398,22	Метод спутниковых геодезических измерений (определений)	0,10	—
424	419780,38	1301399,92	Метод спутниковых геодезических измерений (определений)	0,10	—
425	419752,35	1301382,67	Метод спутниковых геодезических измерений (определений)	0,10	—
426	419755,40	1301377,80	Метод спутниковых геодезических измерений (определений)	0,10	—
427	419752,07	1301375,71	Метод спутниковых геодезических измерений (определений)	0,10	—
428	419744,39	1301370,76	Метод спутниковых геодезических измерений (определений)	0,10	—
429	419737,42	1301366,38	Метод спутниковых геодезических измерений (определений)	0,10	—
430	419713,60	1301348,78	Метод спутниковых геодезических измерений (определений)	0,10	—
431	419691,30	1301335,92	Метод спутниковых геодезических измерений (определений)	0,10	—
432	419664,53	1301317,93	Метод спутниковых геодезических измерений (определений)	0,10	—
433	419646,32	1301306,16	Метод спутниковых геодезических измерений (определений)	0,10	—

ОПИСАНИЕ МЕСТОПОЛОЖЕНИЯ ГРАНИЦ**Публичный сервитут для использования земель и земельных участков в целях эксплуатации линейного объекта системы газоснабжения местного значения "Надземный газопровод низкого давления п. Ромоданово"**

(наименование объекта, местоположение границ которого описано)

Сведения о местоположении границ объекта

1	2	3	4	5	6
434	419626,69	1301293,41	Метод спутниковых геодезических измерений (определений)	0,10	—
435	419627,90	1301291,73	Метод спутниковых геодезических измерений (определений)	0,10	—
436	419614,89	1301282,71	Метод спутниковых геодезических измерений (определений)	0,10	—
437	419613,51	1301284,84	Метод спутниковых геодезических измерений (определений)	0,10	—
438	419591,92	1301266,90	Метод спутниковых геодезических измерений (определений)	0,10	—
439	419575,15	1301255,71	Метод спутниковых геодезических измерений (определений)	0,10	—
440	419561,14	1301247,37	Метод спутниковых геодезических измерений (определений)	0,10	—
441	419546,51	1301239,57	Метод спутниковых геодезических измерений (определений)	0,10	—
442	419541,16	1301248,78	Метод спутниковых геодезических измерений (определений)	0,10	—
443	419532,75	1301263,52	Метод спутниковых геодезических измерений (определений)	0,10	—
444	419522,60	1301281,47	Метод спутниковых геодезических измерений (определений)	0,10	—
445	419518,78	1301288,38	Метод спутниковых геодезических измерений (определений)	0,10	—
446	419513,11	1301298,13	Метод спутниковых геодезических измерений (определений)	0,10	—
447	419509,33	1301305,56	Метод спутниковых геодезических измерений (определений)	0,10	—
448	419505,72	1301312,68	Метод спутниковых геодезических измерений (определений)	0,10	—
449	419508,82	1301314,60	Метод спутниковых геодезических измерений (определений)	0,10	—
450	419521,57	1301322,81	Метод спутниковых геодезических измерений (определений)	0,10	—
451	419527,48	1301326,75	Метод спутниковых геодезических измерений (определений)	0,10	—
452	419540,45	1301334,96	Метод спутниковых геодезических измерений (определений)	0,10	—
453	419551,42	1301342,12	Метод спутниковых геодезических измерений (определений)	0,10	—
454	419564,23	1301350,41	Метод спутниковых геодезических измерений (определений)	0,10	—
455	419568,71	1301353,26	Метод спутниковых геодезических измерений (определений)	0,10	—
456	419590,36	1301367,28	Метод спутниковых геодезических измерений (определений)	0,10	—
457	419595,47	1301370,51	Метод спутниковых геодезических измерений (определений)	0,10	—
458	419606,00	1301377,28	Метод спутниковых геодезических измерений (определений)	0,10	—
459	419626,67	1301390,61	Метод спутниковых геодезических измерений (определений)	0,10	—
460	419647,56	1301404,06	Метод спутниковых геодезических измерений (определений)	0,10	—
461	419650,75	1301406,14	Метод спутниковых геодезических измерений (определений)	0,10	—
462	419674,67	1301421,53	Метод спутниковых геодезических измерений (определений)	0,10	—
463	419689,25	1301430,68	Метод спутниковых геодезических измерений (определений)	0,10	—
464	419690,55	1301428,23	Метод спутниковых геодезических измерений (определений)	0,10	—
465	419693,77	1301422,65	Метод спутниковых геодезических измерений (определений)	0,10	—
466	419697,89	1301416,40	Метод спутниковых геодезических измерений (определений)	0,10	—
467	419700,40	1301412,39	Метод спутниковых геодезических измерений (определений)	0,10	—
468	419692,35	1301406,78	Метод спутниковых геодезических измерений (определений)	0,10	—
469	419685,85	1301402,44	Метод спутниковых геодезических измерений (определений)	0,10	—
470	419678,70	1301397,78	Метод спутниковых геодезических измерений (определений)	0,10	—
471	419665,09	1301388,62	Метод спутниковых геодезических измерений (определений)	0,10	—
472	419653,17	1301380,69	Метод спутниковых геодезических измерений (определений)	0,10	—
473	419641,10	1301372,58	Метод спутниковых геодезических измерений (определений)	0,10	—
474	419630,42	1301365,37	Метод спутниковых геодезических измерений (определений)	0,10	—
475	419618,79	1301357,97	Метод спутниковых геодезических измерений (определений)	0,10	—
476	419605,88	1301349,30	Метод спутниковых геодезических измерений (определений)	0,10	—
477	419562,27	1301320,09	Метод спутниковых геодезических измерений (определений)	0,10	—
478	419557,79	1301317,18	Метод спутниковых геодезических измерений (определений)	0,10	—
479	419545,61	1301309,09	Метод спутниковых геодезических измерений (определений)	0,10	—
480	419540,48	1301305,47	Метод спутниковых геодезических измерений (определений)	0,10	—
481	419541,63	1301303,84	Метод спутниковых геодезических измерений (определений)	0,10	—
482	419542,78	1301302,21	Метод спутниковых геодезических измерений (определений)	0,10	—
483	419547,87	1301305,79	Метод спутниковых геодезических измерений (определений)	0,10	—
484	419559,99	1301313,84	Метод спутниковых геодезических измерений (определений)	0,10	—
485	419564,47	1301316,75	Метод спутниковых геодезических измерений (определений)	0,10	—
486	419608,10	1301345,98	Метод спутниковых геодезических измерений (определений)	0,10	—
487	419620,97	1301354,63	Метод спутниковых геодезических измерений (определений)	0,10	—
488	419632,62	1301362,03	Метод спутниковых геодезических измерений (определений)	0,10	—
489	419643,34	1301369,26	Метод спутниковых геодезических измерений (определений)	0,10	—
490	419655,39	1301377,37	Метод спутниковых геодезических измерений (определений)	0,10	—
491	419667,31	1301385,30	Метод спутниковых геодезических измерений (определений)	0,10	—
492	419680,90	1301394,44	Метод спутниковых геодезических измерений (определений)	0,10	—
493	419688,05	1301399,10	Метод спутниковых геодезических измерений (определений)	0,10	—
494	419694,61	1301403,48	Метод спутниковых геодезических измерений (определений)	0,10	—
495	419705,82	1301411,29	Метод спутниковых геодезических измерений (определений)	0,10	—
496	419701,25	1301418,56	Метод спутниковых геодезических измерений (определений)	0,10	—
497	419697,17	1301424,75	Метод спутниковых геодезических измерений (определений)	0,10	—
498	419694,05	1301430,17	Метод спутниковых геодезических измерений (определений)	0,10	—

ОПИСАНИЕ МЕСТОПОЛОЖЕНИЯ ГРАНИЦ

Публичный сервитут для использования земель и земельных участков в целях эксплуатации линейного объекта системы газоснабжения местного значения "Надземный газопровод низкого давления п. Ромоданово"

(наименование объекта, местоположение границ которого описано)

Сведения о местоположении границ объекта

1	2	3	4	5	6
499	419692,62	1301432,84	Метод спутниковых геодезических измерений (определений)	0,10	—
500	419699,91	1301437,60	Метод спутниковых геодезических измерений (определений)	0,10	—
501	419712,75	1301445,98	Метод спутниковых геодезических измерений (определений)	0,10	—
502	419715,34	1301447,65	Метод спутниковых геодезических измерений (определений)	0,10	—
503	419722,12	1301438,09	Метод спутниковых геодезических измерений (определений)	0,10	—
504	419733,92	1301445,31	Метод спутниковых геодезических измерений (определений)	0,10	—
505	419748,81	1301454,87	Метод спутниковых геодезических измерений (определений)	0,10	—
506	419746,84	1301458,40	Метод спутниковых геодезических измерений (определений)	0,10	—
507	419732,86	1301481,81	Метод спутниковых геодезических измерений (определений)	0,10	—
508	419726,69	1301491,83	Метод спутниковых геодезических измерений (определений)	0,10	—
509	419718,09	1301505,50	Метод спутниковых геодезических измерений (определений)	0,10	—
510	419713,94	1301511,71	Метод спутниковых геодезических измерений (определений)	0,10	—
511	419711,01	1301510,12	Метод спутниковых геодезических измерений (определений)	0,10	—
512	419712,03	1301508,24	Метод спутниковых геодезических измерений (определений)	0,10	—
513	419711,63	1301507,97	Метод спутниковых геодезических измерений (определений)	0,10	—
514	419714,73	1301503,32	Метод спутниковых геодезических измерений (определений)	0,10	—
515	419723,29	1301489,71	Метод спутниковых геодезических измерений (определений)	0,10	—
516	419729,44	1301479,73	Метод спутниковых геодезических измерений (определений)	0,10	—
517	419743,49	1301456,21	Метод спутниковых геодезических измерений (определений)	0,10	—
518	419731,80	1301448,69	Метод спутниковых геодезических измерений (определений)	0,10	—
519	419723,22	1301443,45	Метод спутниковых геодезических измерений (определений)	0,10	—
520	419718,82	1301449,68	Метод спутниковых геодезических измерений (определений)	0,10	—
521	419716,30	1301453,01	Метод спутниковых геодезических измерений (определений)	0,10	—
522	419710,57	1301449,34	Метод спутниковых геодезических измерений (определений)	0,10	—
523	419697,73	1301440,94	Метод спутниковых геодезических измерений (определений)	0,10	—
524	419688,94	1301435,20	Метод спутниковых геодезических измерений (определений)	0,10	—
525	419672,53	1301424,91	Метод спутниковых геодезических измерений (определений)	0,10	—
526	419648,57	1301409,50	Метод спутниковых геодезических измерений (определений)	0,10	—
527	419645,38	1301407,42	Метод спутниковых геодезических измерений (определений)	0,10	—
528	419624,51	1301393,97	Метод спутниковых геодезических измерений (определений)	0,10	—
529	419603,84	1301380,64	Метод спутниковых геодезических измерений (определений)	0,10	—
530	419593,31	1301373,89	Метод спутниковых геодезических измерений (определений)	0,10	—
531	419588,20	1301370,64	Метод спутниковых геодезических измерений (определений)	0,10	—
532	419566,55	1301356,62	Метод спутниковых геодезических измерений (определений)	0,10	—
533	419562,07	1301353,77	Метод спутниковых геодезических измерений (определений)	0,10	—
534	419549,24	1301345,48	Метод спутниковых геодезических измерений (определений)	0,10	—
535	419538,29	1301338,32	Метод спутниковых геодезических измерений (определений)	0,10	—
536	419525,30	1301330,11	Метод спутниковых геодезических измерений (определений)	0,10	—
537	419519,37	1301326,15	Метод спутниковых геодезических измерений (определений)	0,10	—
538	419506,68	1301317,98	Метод спутниковых геодезических измерений (определений)	0,10	—
539	419503,89	1301316,24	Метод спутниковых геодезических измерений (определений)	0,10	—
540	419502,22	1301319,43	Метод спутниковых геодезических измерений (определений)	0,10	—
541	419494,60	1301334,31	Метод спутниковых геодезических измерений (определений)	0,10	—
542	419486,96	1301349,23	Метод спутниковых геодезических измерений (определений)	0,10	—
543	419476,88	1301364,09	Метод спутниковых геодезических измерений (определений)	0,10	—
544	419464,20	1301383,07	Метод спутниковых геодезических измерений (определений)	0,10	—
545	419462,54	1301381,96	Метод спутниковых геодезических измерений (определений)	0,10	—
546	419460,88	1301380,85	Метод спутниковых геодезических измерений (определений)	0,10	—
547	419473,56	1301361,85	Метод спутниковых геодезических измерений (определений)	0,10	—
548	419483,52	1301347,19	Метод спутниковых геодезических измерений (определений)	0,10	—
549	419491,04	1301332,49	Метод спутниковых геодезических измерений (определений)	0,10	—
550	419498,66	1301317,59	Метод спутниковых геодезических измерений (определений)	0,10	—
551	419501,06	1301313,01	Метод спутниковых геодезических измерений (определений)	0,10	—
552	419496,80	1301310,18	Метод спутниковых геодезических измерений (определений)	0,10	—
553	419485,14	1301302,32	Метод спутниковых геодезических измерений (определений)	0,10	—
554	419470,72	1301292,81	Метод спутниковых геодезических измерений (определений)	0,10	—
555	419445,62	1301276,20	Метод спутниковых геодезических измерений (определений)	0,10	—
556	419439,01	1301272,05	Метод спутниковых геодезических измерений (определений)	0,10	—
557	419393,42	1301241,78	Метод спутниковых геодезических измерений (определений)	0,10	—
558	419373,56	1301228,60	Метод спутниковых геодезических измерений (определений)	0,10	—
559	419371,34	1301227,04	Метод спутниковых геодезических измерений (определений)	0,10	—
560	419358,37	1301218,49	Метод спутниковых геодезических измерений (определений)	0,10	—
561	419351,79	1301214,04	Метод спутниковых геодезических измерений (определений)	0,10	—
562	419344,93	1301209,29	Метод спутниковых геодезических измерений (определений)	0,10	—
563	419332,82	1301201,29	Метод спутниковых геодезических измерений (определений)	0,10	—

ОПИСАНИЕ МЕСТОПОЛОЖЕНИЯ ГРАНИЦ

Публичный сервитут для использования земель и земельных участков в целях эксплуатации линейного объекта системы газоснабжения местного значения "Надземный газопровод низкого давления п. Ромоданово"

(наименование объекта, местоположение границ которого описано)

Сведения о местоположении границ объекта

1	2	3	4	5	6
564	419326,69	1301197,21	Метод спутниковых геодезических измерений (определений)	0,10	—
565	419315,76	1301189,80	Метод спутниковых геодезических измерений (определений)	0,10	—
566	419299,49	1301179,02	Метод спутниковых геодезических измерений (определений)	0,10	—
567	419287,52	1301171,20	Метод спутниковых геодезических измерений (определений)	0,10	—
568	419282,18	1301167,23	Метод спутниковых геодезических измерений (определений)	0,10	—
569	419276,55	1301163,97	Метод спутниковых геодезических измерений (определений)	0,10	—
570	419277,55	1301162,24	Метод спутниковых геодезических измерений (определений)	0,10	—
571	419278,55	1301160,51	Метод спутниковых геодезических измерений (определений)	0,10	—
572	419284,38	1301163,89	Метод спутниковых геодезических измерений (определений)	0,10	—
573	419289,80	1301167,92	Метод спутниковых геодезических измерений (определений)	0,10	—
574	419301,69	1301175,68	Метод спутниковых геодезических измерений (определений)	0,10	—
575	419317,98	1301186,48	Метод спутниковых геодезических измерений (определений)	0,10	—
576	419328,91	1301193,89	Метод спутниковых геодезических измерений (определений)	0,10	—
577	419335,02	1301197,95	Метод спутниковых геодезических измерений (определений)	0,10	—
578	419347,17	1301205,97	Метод спутниковых геодезических измерений (определений)	0,10	—
579	419354,05	1301210,74	Метод спутниковых геодезических измерений (определений)	0,10	—
580	419360,59	1301215,17	Метод спутниковых геодезических измерений (определений)	0,10	—
581	419373,60	1301223,74	Метод спутниковых геодезических измерений (определений)	0,10	—
582	419375,82	1301225,30	Метод спутниковых геодезических измерений (определений)	0,10	—
583	419395,64	1301238,44	Метод спутниковых геодезических измерений (определений)	0,10	—
584	419441,19	1301268,69	Метод спутниковых геодезических измерений (определений)	0,10	—
585	419447,78	1301272,84	Метод спутниковых геодезических измерений (определений)	0,10	—
586	419472,92	1301289,47	Метод спутниковых геодезических измерений (определений)	0,10	—
587	419487,36	1301299,00	Метод спутниковых геодезических измерений (определений)	0,10	—
588	419499,02	1301306,86	Метод спутниковых геодезических измерений (определений)	0,10	—
589	419502,89	1301309,42	Метод спутниковых геодезических измерений (определений)	0,10	—
590	419505,77	1301303,74	Метод спутниковых геодезических измерений (определений)	0,10	—
591	419509,59	1301296,21	Метод спутниковых геодезических измерений (определений)	0,10	—
592	419514,28	1301288,15	Метод спутниковых геодезических измерений (определений)	0,10	—
593	419511,83	1301286,77	Метод спутниковых геодезических измерений (определений)	0,10	—
594	419499,21	1301278,64	Метод спутниковых геодезических измерений (определений)	0,10	—
595	419488,08	1301271,26	Метод спутниковых геодезических измерений (определений)	0,10	—
596	419481,48	1301266,98	Метод спутниковых геодезических измерений (определений)	0,10	—
597	419448,20	1301245,05	Метод спутниковых геодезических измерений (определений)	0,10	—
598	419433,60	1301235,40	Метод спутниковых геодезических измерений (определений)	0,10	—
599	419427,89	1301231,68	Метод спутниковых геодезических измерений (определений)	0,10	—
600	419415,08	1301223,40	Метод спутниковых геодезических измерений (определений)	0,10	—
601	419408,96	1301219,35	Метод спутниковых геодезических измерений (определений)	0,10	—
602	419397,74	1301211,84	Метод спутниковых геодезических измерений (определений)	0,10	—
603	419385,81	1301203,87	Метод спутниковых геодезических измерений (определений)	0,10	—
604	419379,44	1301199,72	Метод спутниковых геодезических измерений (определений)	0,10	—
605	419367,01	1301191,39	Метод спутниковых геодезических измерений (определений)	0,10	—
606	419334,19	1301176,65	Метод спутниковых геодезических измерений (определений)	0,10	—
607	419324,54	1301163,41	Метод спутниковых геодезических измерений (определений)	0,10	—
608	419311,90	1301155,22	Метод спутниковых геодезических измерений (определений)	0,10	—
609	419305,03	1301150,50	Метод спутниковых геодезических измерений (определений)	0,10	—
610	419293,43	1301143,04	Метод спутниковых геодезических измерений (определений)	0,10	—
611	419286,95	1301138,69	Метод спутниковых геодезических измерений (определений)	0,10	—
612	419288,06	1301137,03	Метод спутниковых геодезических измерений (определений)	0,10	—
613	419289,17	1301135,37	Метод спутниковых геодезических измерений (определений)	0,10	—
614	419295,63	1301139,70	Метод спутниковых геодезических измерений (определений)	0,10	—
615	419307,25	1301147,16	Метод спутниковых геодезических измерений (определений)	0,10	—
616	419314,12	1301151,90	Метод спутниковых геодезических измерений (определений)	0,10	—
617	419327,34	1301160,45	Метод спутниковых геодезических измерений (определений)	0,10	—
618	419336,79	1301173,43	Метод спутниковых геодезических измерений (определений)	0,10	—
619	419368,95	1301187,87	Метод спутниковых геодезических измерений (определений)	0,10	—
620	419381,64	1301196,38	Метод спутниковых геодезических измерений (определений)	0,10	—
621	419388,01	1301200,53	Метод спутниковых геодезических измерений (определений)	0,10	—
622	419399,96	1301208,52	Метод спутниковых геодезических измерений (определений)	0,10	—
623	419411,18	1301216,03	Метод спутниковых геодезических измерений (определений)	0,10	—
624	419417,26	1301220,06	Метод спутниковых геодезических измерений (определений)	0,10	—
625	419430,07	1301228,32	Метод спутниковых геодезических измерений (определений)	0,10	—
626	419435,80	1301232,06	Метод спутниковых геодезических измерений (определений)	0,10	—
627	419450,40	1301241,71	Метод спутниковых геодезических измерений (определений)	0,10	—
628	419483,66	1301263,64	Метод спутниковых геодезических измерений (определений)	0,10	—

ОПИСАНИЕ МЕСТОПОЛОЖЕНИЯ ГРАНИЦ

Публичный сервитут для использования земель и земельных участков в целях эксплуатации линейного объекта системы газоснабжения местного значения "Надземный газопровод низкого давления п. Ромоданово"

(наименование объекта, местоположение границ которого описано)

Сведения о местоположении границ объекта

1	2	3	4	5	6
629	419490,28	1301267,92	Метод спутниковых геодезических измерений (определений)	0,10	—
630	419501,39	1301275,30	Метод спутниковых геодезических измерений (определений)	0,10	—
631	419513,89	1301283,35	Метод спутниковых геодезических измерений (определений)	0,10	—
632	419516,25	1301284,68	Метод спутниковых геодезических измерений (определений)	0,10	—
633	419519,10	1301279,51	Метод спутниковых геодезических измерений (определений)	0,10	—
634	419529,27	1301261,54	Метод спутниковых геодезических измерений (определений)	0,10	—
635	419537,70	1301246,78	Метод спутниковых геодезических измерений (определений)	0,10	—
636	419542,91	1301237,80	Метод спутниковых геодезических измерений (определений)	0,10	—
637	419539,60	1301235,20	Метод спутниковых геодезических измерений (определений)	0,10	—
638	419523,25	1301221,78	Метод спутниковых геодезических измерений (определений)	0,10	—
639	419497,71	1301208,09	Метод спутниковых геодезических измерений (определений)	0,10	—
640	419496,66	1301207,37	Метод спутниковых геодезических измерений (определений)	0,10	—
641	419495,98	1301208,61	Метод спутниковых геодезических измерений (определений)	0,10	—
642	419488,51	1301205,04	Метод спутниковых геодезических измерений (определений)	0,10	—
643	419490,28	1301199,86	Метод спутниковых геодезических измерений (определений)	0,10	—
644	419476,53	1301192,59	Метод спутниковых геодезических измерений (определений)	0,10	—
645	419453,50	1301177,39	Метод спутниковых геодезических измерений (определений)	0,10	—
646	419433,17	1301164,13	Метод спутниковых геодезических измерений (определений)	0,10	—
647	419417,17	1301152,21	Метод спутниковых геодезических измерений (определений)	0,10	—
648	419391,86	1301136,43	Метод спутниковых геодезических измерений (определений)	0,10	—
649	419371,95	1301123,20	Метод спутниковых геодезических измерений (определений)	0,10	—
650	419372,73	1301121,88	Метод спутниковых геодезических измерений (определений)	0,10	—
651	419345,16	1301106,31	Метод спутниковых геодезических измерений (определений)	0,10	—
652	419323,00	1301090,71	Метод спутниковых геодезических измерений (определений)	0,10	—
653	419303,57	1301081,06	Метод спутниковых геодезических измерений (определений)	0,10	—
654	419298,63	1301077,78	Метод спутниковых геодезических измерений (определений)	0,10	—
655	419276,62	1301057,80	Метод спутниковых геодезических измерений (определений)	0,10	—
656	419253,57	1301044,75	Метод спутниковых геодезических измерений (определений)	0,10	—
657	419240,47	1301036,96	Метод спутниковых геодезических измерений (определений)	0,10	—
658	419227,38	1301028,16	Метод спутниковых геодезических измерений (определений)	0,10	—
659	419228,50	1301026,50	Метод спутниковых геодезических измерений (определений)	0,10	—
660	419229,62	1301024,84	Метод спутниковых геодезических измерений (определений)	0,10	—
661	419242,61	1301033,58	Метод спутниковых геодезических измерений (определений)	0,10	—
662	419255,57	1301041,29	Метод спутниковых геодезических измерений (определений)	0,10	—
663	419278,98	1301054,54	Метод спутниковых геодезических измерений (определений)	0,10	—
664	419301,09	1301074,62	Метод спутниковых геодезических измерений (определений)	0,10	—
665	419305,57	1301077,58	Метод спутниковых геодезических измерений (определений)	0,10	—
666	419325,06	1301087,27	Метод спутниковых геодезических измерений (определений)	0,10	—
667	419347,30	1301102,93	Метод спутниковых геодезических измерений (определений)	0,10	—
668	419378,27	1301120,42	Метод спутниковых геодезических измерений (определений)	0,10	—
669	419377,33	1301121,98	Метод спутниковых геодезических измерений (определений)	0,10	—
670	419394,02	1301133,07	Метод спутниковых геодезических измерений (определений)	0,10	—
671	419419,43	1301148,91	Метод спутниковых геодезических измерений (определений)	0,10	—
672	419435,45	1301160,85	Метод спутниковых геодезических измерений (определений)	0,10	—
673	419455,70	1301174,05	Метод спутниковых геодезических измерений (определений)	0,10	—
674	419478,57	1301189,15	Метод спутниковых геодезических измерений (определений)	0,10	—
675	419495,16	1301197,92	Метод спутниковых геодезических измерений (определений)	0,10	—
676	419493,45	1301202,96	Метод спутниковых геодезических измерений (определений)	0,10	—
677	419494,30	1301203,37	Метод спутниковых геодезических измерений (определений)	0,10	—
678	419495,30	1301201,57	Метод спутниковых геодезических измерений (определений)	0,10	—
679	419499,79	1301204,67	Метод спутниковых геодезических измерений (определений)	0,10	—
680	419525,49	1301218,44	Метод спутниковых геодезических измерений (определений)	0,10	—
681	419542,10	1301232,08	Метод спутниковых геодезических измерений (определений)	0,10	—
682	419544,70	1301234,12	Метод спутниковых геодезических измерений (определений)	0,10	—
683	419546,71	1301231,19	Метод спутниковых геодезических измерений (определений)	0,10	—
684	419550,24	1301225,25	Метод спутниковых геодезических измерений (определений)	0,10	—
685	419554,62	1301217,27	Метод спутниковых геодезических измерений (определений)	0,10	—
686	419556,54	1301213,71	Метод спутниковых геодезических измерений (определений)	0,10	—
687	419559,24	1301209,20	Метод спутниковых геодезических измерений (определений)	0,10	—
688	419525,83	1301189,28	Метод спутниковых геодезических измерений (определений)	0,10	—
689	419506,66	1301174,20	Метод спутниковых геодезических измерений (определений)	0,10	—
690	419488,95	1301165,26	Метод спутниковых геодезических измерений (определений)	0,10	—
691	419462,48	1301147,23	Метод спутниковых геодезических измерений (определений)	0,10	—
692	419446,67	1301135,65	Метод спутниковых геодезических измерений (определений)	0,10	—
693	419451,84	1301127,96	Метод спутниковых геодезических измерений (определений)	0,10	—

ОПИСАНИЕ МЕСТОПОЛОЖЕНИЯ ГРАНИЦ

Публичный сервитут для использования земель и земельных участков в целях эксплуатации линейного объекта системы газоснабжения местного значения "Надземный газопровод низкого давления п. Ромоданово"

(наименование объекта, местоположение границ которого описано)

Сведения о местоположении границ объекта

1	2	3	4	5	6
694	419413,92	1301101,26	Метод спутниковых геодезических измерений (определений)	0,10	—
695	419385,28	1301080,09	Метод спутниковых геодезических измерений (определений)	0,10	—
696	419349,74	1301056,23	Метод спутниковых геодезических измерений (определений)	0,10	—
697	419346,47	1301054,00	Метод спутниковых геодезических измерений (определений)	0,10	—
698	419341,19	1301063,13	Метод спутниковых геодезических измерений (определений)	0,10	—
699	419319,04	1301048,31	Метод спутниковых геодезических измерений (определений)	0,10	—
700	419312,01	1301044,09	Метод спутниковых геодезических измерений (определений)	0,10	—
701	419293,17	1301029,53	Метод спутниковых геодезических измерений (определений)	0,10	—
702	419290,39	1301034,45	Метод спутниковых геодезических измерений (определений)	0,10	—
703	419271,29	1301020,79	Метод спутниковых геодезических измерений (определений)	0,10	—
704	419253,16	1301010,59	Метод спутниковых геодезических измерений (определений)	0,10	—
705	419233,53	1301000,00	Метод спутниковых геодезических измерений (определений)	0,10	—
706	419234,48	1300998,24	Метод спутниковых геодезических измерений (определений)	0,10	—
707	419235,43	1300996,48	Метод спутниковых геодезических измерений (определений)	0,10	—
708	419255,10	1301007,09	Метод спутниковых геодезических измерений (определений)	0,10	—
709	419273,45	1301017,41	Метод спутниковых геодезических измерений (определений)	0,10	—
710	419289,09	1301028,61	Метод спутниковых геодезических измерений (определений)	0,10	—
711	419291,95	1301023,53	Метод спутниковых геодезических измерений (определений)	0,10	—
712	419314,29	1301040,79	Метод спутниковых геодезических измерений (определений)	0,10	—
713	419321,18	1301044,93	Метод спутниковых геодезических измерений (определений)	0,10	—
714	419339,87	1301057,43	Метод спутниковых геодезических измерений (определений)	0,10	—
715	419345,15	1301048,28	Метод спутниковых геодезических измерений (определений)	0,10	—
716	419351,98	1301052,91	Метод спутниковых геодезических измерений (определений)	0,10	—
717	419387,58	1301076,81	Метод спутниковых геодезических измерений (определений)	0,10	—
718	419416,26	1301098,02	Метод спутниковых геодезических измерений (определений)	0,10	—
719	419457,34	1301126,94	Метод спутниковых геодезических измерений (определений)	0,10	—
720	419452,13	1301134,69	Метод спутниковых геодезических измерений (определений)	0,10	—
721	419464,78	1301143,97	Метод спутниковых геодезических измерений (определений)	0,10	—
722	419490,99	1301161,80	Метод спутниковых геодезических измерений (определений)	0,10	—
723	419508,82	1301170,80	Метод спутниковых геодезических измерений (определений)	0,10	—
724	419528,11	1301185,98	Метод спутниковых геодезических измерений (определений)	0,10	—
725	419561,24	1301205,73	Метод спутниковых геодезических измерений (определений)	0,10	—
726	419568,52	1301193,03	Метод спутниковых геодезических измерений (определений)	0,10	—
727	419576,61	1301178,71	Метод спутниковых геодезических измерений (определений)	0,10	—
728	419583,21	1301155,01	Метод спутниковых геодезических измерений (определений)	0,10	—
729	419587,55	1301139,77	Метод спутниковых геодезических измерений (определений)	0,10	—
730	419592,01	1301123,71	Метод спутниковых геодезических измерений (определений)	0,10	—
731	419595,18	1301113,23	Метод спутниковых геодезических измерений (определений)	0,10	—
732	419603,92	1301100,62	Метод спутниковых геодезических измерений (определений)	0,10	—
733	419605,53	1301101,80	Метод спутниковых геодезических измерений (определений)	0,10	—
365	419607,14	1301102,98	Метод спутниковых геодезических измерений (определений)	0,10	—
ПС1(3)					
734	419355,57	1301321,19	Метод спутниковых геодезических измерений (определений)	0,10	—
735	419413,22	1301362,37	Метод спутниковых геодезических измерений (определений)	0,10	—
736	419426,77	1301371,37	Метод спутниковых геодезических измерений (определений)	0,10	—
737	419442,11	1301381,41	Метод спутниковых геодезических измерений (определений)	0,10	—
738	419454,79	1301390,07	Метод спутниковых геодезических измерений (определений)	0,10	—
739	419455,38	1301389,20	Метод спутниковых геодезических измерений (определений)	0,10	—
740	419475,70	1301403,95	Метод спутниковых геодезических измерений (определений)	0,10	—
741	419517,91	1301435,09	Метод спутниковых геодезических измерений (определений)	0,10	—
742	419514,42	1301440,05	Метод спутниковых геодезических измерений (определений)	0,10	—
743	419549,77	1301466,65	Метод спутниковых геодезических измерений (определений)	0,10	—
744	419576,50	1301487,20	Метод спутниковых геодезических измерений (определений)	0,10	—
745	419581,03	1301490,95	Метод спутниковых геодезических измерений (определений)	0,10	—
746	419583,00	1301488,28	Метод спутниковых геодезических измерений (определений)	0,10	—
747	419587,43	1301491,50	Метод спутниковых геодезических измерений (определений)	0,10	—
748	419600,79	1301501,62	Метод спутниковых геодезических измерений (определений)	0,10	—
749	419633,14	1301525,99	Метод спутниковых геодезических измерений (определений)	0,10	—
750	419680,22	1301561,30	Метод спутниковых геодезических измерений (определений)	0,10	—
751	419679,02	1301562,90	Метод спутниковых геодезических измерений (определений)	0,10	—
752	419677,82	1301564,50	Метод спутниковых геодезических измерений (определений)	0,10	—
753	419630,74	1301529,19	Метод спутниковых геодезических измерений (определений)	0,10	—
754	419598,37	1301504,82	Метод спутниковых геодезических измерений (определений)	0,10	—
755	419585,05	1301494,72	Метод спутниковых геодезических измерений (определений)	0,10	—
756	419583,86	1301493,86	Метод спутниковых геодезических измерений (определений)	0,10	—

ОПИСАНИЕ МЕСТОПОЛОЖЕНИЯ ГРАНИЦ

Публичный сервитут для использования земель и земельных участков в целях эксплуатации линейного объекта системы газоснабжения местного значения "Надземный газопровод низкого давления п. Ромоданово"

(наименование объекта, местоположение границ которого описано)

Сведения о местоположении границ объекта

1	2	3	4	5	6
757	419581,75	1301496,73	Метод спутниковых геодезических измерений (определений)	0,10	—
758	419574,00	1301490,32	Метод спутниковых геодезических измерений (определений)	0,10	—
759	419547,35	1301469,83	Метод спутниковых геодезических измерений (определений)	0,10	—
760	419508,92	1301440,91	Метод спутниковых геодезических измерений (определений)	0,10	—
761	419512,39	1301435,99	Метод спутниковых геодезических измерений (определений)	0,10	—
762	419473,34	1301407,17	Метод спутниковых геодезических измерений (определений)	0,10	—
763	419456,36	1301394,86	Метод спутниковых геодезических измерений (определений)	0,10	—
764	419447,97	1301407,23	Метод спутниковых геодезических измерений (определений)	0,10	—
765	419437,48	1301422,65	Метод спутниковых геодезических измерений (определений)	0,10	—
766	419386,38	1301390,66	Метод спутниковых геодезических измерений (определений)	0,10	—
767	419384,11	1301394,12	Метод спутниковых геодезических измерений (определений)	0,10	—
768	419361,64	1301378,60	Метод спутниковых геодезических измерений (определений)	0,10	—
769	419340,05	1301363,24	Метод спутниковых геодезических измерений (определений)	0,10	—
770	419326,60	1301354,05	Метод спутниковых геодезических измерений (определений)	0,10	—
771	419304,98	1301376,14	Метод спутниковых геодезических измерений (определений)	0,10	—
772	419284,09	1301398,31	Метод спутниковых геодезических измерений (определений)	0,10	—
773	419282,63	1301396,94	Метод спутниковых геодезических измерений (определений)	0,10	—
774	419281,17	1301395,57	Метод спутниковых геодезических измерений (определений)	0,10	—
775	419302,10	1301373,36	Метод спутниковых геодезических измерений (определений)	0,10	—
776	419323,32	1301351,68	Метод спутниковых геодезических измерений (определений)	0,10	—
777	419291,31	1301327,59	Метод спутниковых геодезических измерений (определений)	0,10	—
778	419255,81	1301302,70	Метод спутниковых геодезических измерений (определений)	0,10	—
779	419249,03	1301311,87	Метод спутниковых геодезических измерений (определений)	0,10	—
780	419232,02	1301299,67	Метод спутниковых геодезических измерений (определений)	0,10	—
781	419238,25	1301290,58	Метод спутниковых геодезических измерений (определений)	0,10	—
782	419237,62	1301290,19	Метод спутниковых геодезических измерений (определений)	0,10	—
783	419238,81	1301288,35	Метод спутниковых геодезических измерений (определений)	0,10	—
784	419229,29	1301281,54	Метод спутниковых геодезических измерений (определений)	0,10	—
785	419228,00	1301283,24	Метод спутниковых геодезических измерений (определений)	0,10	—
786	419196,97	1301261,97	Метод спутниковых геодезических измерений (определений)	0,10	—
787	419174,64	1301246,34	Метод спутниковых геодезических измерений (определений)	0,10	—
788	419156,56	1301235,72	Метод спутниковых геодезических измерений (определений)	0,10	—
789	419145,43	1301229,46	Метод спутниковых геодезических измерений (определений)	0,10	—
790	419107,06	1301209,23	Метод спутниковых геодезических измерений (определений)	0,10	—
791	419093,46	1301202,68	Метод спутниковых геодезических измерений (определений)	0,10	—
792	419094,33	1301200,88	Метод спутниковых геодезических измерений (определений)	0,10	—
793	419095,20	1301199,08	Метод спутниковых геодезических измерений (определений)	0,10	—
794	419108,86	1301205,65	Метод спутниковых геодезических измерений (определений)	0,10	—
795	419147,35	1301225,94	Метод спутниковых геодезических измерений (определений)	0,10	—
796	419158,56	1301232,26	Метод спутниковых геодезических измерений (определений)	0,10	—
797	419176,80	1301242,98	Метод спутниковых геодезических измерений (определений)	0,10	—
798	419199,25	1301258,69	Метод спутниковых геодезических измерений (определений)	0,10	—
799	419227,12	1301277,78	Метод спутниковых геодезических измерений (определений)	0,10	—
800	419228,45	1301276,04	Метод спутниковых геодезических измерений (определений)	0,10	—
801	419244,25	1301287,31	Метод спутниковых геодезических измерений (определений)	0,10	—
802	419243,20	1301288,93	Метод спутниковых геодезических измерений (определений)	0,10	—
803	419243,93	1301289,38	Метод спутниковых геодезических измерений (определений)	0,10	—
804	419237,54	1301298,71	Метод спутниковых геодезических измерений (определений)	0,10	—
805	419248,15	1301306,33	Метод спутниковых геодезических измерений (определений)	0,10	—
806	419254,91	1301297,18	Метод спутниковых геодезических измерений (определений)	0,10	—
807	419293,67	1301324,35	Метод спутниковых геодезических измерений (определений)	0,10	—
808	419327,51	1301349,83	Метод спутниковых геодезических измерений (определений)	0,10	—
809	419342,33	1301359,96	Метод спутниковых геодезических измерений (определений)	0,10	—
810	419363,94	1301375,32	Метод спутниковых геодезических измерений (определений)	0,10	—
811	419383,01	1301388,50	Метод спутниковых геодезических измерений (определений)	0,10	—
812	419385,18	1301385,20	Метод спутниковых геодезических измерений (определений)	0,10	—
813	419436,34	1301417,21	Метод спутниковых геодезических измерений (определений)	0,10	—
814	419444,67	1301404,99	Метод спутниковых геодезических измерений (определений)	0,10	—
815	419452,54	1301393,38	Метод спутниковых геодезических измерений (определений)	0,10	—
816	419439,89	1301384,73	Метод спутниковых геодезических измерений (определений)	0,10	—
817	419424,57	1301374,71	Метод спутниковых геодезических измерений (определений)	0,10	—
818	419410,96	1301365,67	Метод спутниковых геодезических измерений (определений)	0,10	—
819	419353,29	1301324,47	Метод спутниковых геодезических измерений (определений)	0,10	—
820	419336,64	1301313,16	Метод спутниковых геодезических измерений (определений)	0,10	—
821	419311,36	1301296,65	Метод спутниковых геодезических измерений (определений)	0,10	—

ОПИСАНИЕ МЕСТОПОЛОЖЕНИЯ ГРАНИЦ

Публичный сервитут для использования земель и земельных участков в целях эксплуатации линейного объекта системы газоснабжения местного значения "Надземный газопровод низкого давления п. Ромоданово"

(наименование объекта, местоположение границ которого описано)

Сведения о местоположении границ объекта

1	2	3	4	5	6
822	419302,66	1301290,68	Метод спутниковых геодезических измерений (определений)	0,10	—
823	419258,69	1301261,89	Метод спутниковых геодезических измерений (определений)	0,10	—
824	419259,57	1301260,57	Метод спутниковых геодезических измерений (определений)	0,10	—
825	419220,12	1301232,19	Метод спутниковых геодезических измерений (определений)	0,10	—
826	419190,00	1301211,17	Метод спутниковых геодезических измерений (определений)	0,10	—
827	419169,06	1301197,60	Метод спутниковых геодезических измерений (определений)	0,10	—
828	419145,91	1301183,51	Метод спутниковых геодезических измерений (определений)	0,10	—
829	419110,68	1301163,27	Метод спутниковых геодезических измерений (определений)	0,10	—
830	419091,51	1301152,75	Метод спутниковых геодезических измерений (определений)	0,10	—
831	419092,47	1301151,00	Метод спутниковых геодезических измерений (определений)	0,10	—
832	419093,43	1301149,25	Метод спутниковых геодезических измерений (определений)	0,10	—
833	419112,64	1301159,79	Метод спутниковых геодезических измерений (определений)	0,10	—
834	419147,95	1301180,07	Метод спутниковых геодезических измерений (определений)	0,10	—
835	419171,18	1301194,22	Метод спутниковых геодезических измерений (определений)	0,10	—
836	419192,24	1301207,85	Метод спутниковых геодезических измерений (определений)	0,10	—
837	419222,44	1301228,93	Метод спутниковых геодезических измерений (определений)	0,10	—
838	419265,03	1301259,57	Метод спутниковых геодезических измерений (определений)	0,10	—
839	419264,25	1301260,75	Метод спутниковых геодезических измерений (определений)	0,10	—
840	419304,88	1301287,35	Метод спутниковых геодезических измерений (определений)	0,10	—
841	419313,58	1301293,33	Метод спутниковых геодезических измерений (определений)	0,10	—
842	419338,86	1301309,84	Метод спутниковых геодезических измерений (определений)	0,10	—
734	419355,57	1301321,19	Метод спутниковых геодезических измерений (определений)	0,10	—
ПС1(4)					
843	418250,37	1304028,11	Метод спутниковых геодезических измерений (определений)	0,10	—
844	418301,12	1304089,81	Метод спутниковых геодезических измерений (определений)	0,10	—
845	418311,30	1304101,66	Метод спутниковых геодезических измерений (определений)	0,10	—
846	418319,19	1304111,32	Метод спутниковых геодезических измерений (определений)	0,10	—
847	418317,64	1304112,58	Метод спутниковых геодезических измерений (определений)	0,10	—
848	418316,09	1304113,84	Метод спутниковых геодезических измерений (определений)	0,10	—
849	418308,24	1304104,22	Метод спутниковых геодезических измерений (определений)	0,10	—
850	418298,06	1304092,39	Метод спутниковых геодезических измерений (определений)	0,10	—
851	418247,29	1304030,67	Метод спутниковых геодезических измерений (определений)	0,10	—
852	418224,01	1304003,15	Метод спутниковых геодезических измерений (определений)	0,10	—
853	418216,44	1303994,56	Метод спутниковых геодезических измерений (определений)	0,10	—
854	418233,11	1303980,12	Метод спутниковых геодезических измерений (определений)	0,10	—
855	418242,19	1303972,22	Метод спутниковых геодезических измерений (определений)	0,10	—
856	418201,58	1303924,31	Метод спутниковых геодезических измерений (определений)	0,10	—
857	418200,39	1303925,14	Метод спутниковых геодезических измерений (определений)	0,10	—
858	418199,25	1303923,49	Метод спутниковых геодезических измерений (определений)	0,10	—
859	418198,11	1303921,84	Метод спутниковых геодезических измерений (определений)	0,10	—
860	418202,28	1303918,97	Метод спутниковых геодезических измерений (определений)	0,10	—
861	418247,79	1303972,64	Метод спутниковых геодезических измерений (определений)	0,10	—
862	418237,20	1303981,86	Метод спутниковых геодезических измерений (определений)	0,10	—
863	418332,30	1304097,84	Метод спутниковых геодезических измерений (определений)	0,10	—
864	418330,75	1304099,11	Метод спутниковых геодезических измерений (определений)	0,10	—
865	418329,20	1304100,38	Метод спутниковых геодезических измерений (определений)	0,10	—
866	418234,17	1303984,49	Метод спутниковых геодезических измерений (определений)	0,10	—
867	418222,10	1303994,94	Метод спутниковых геодезических измерений (определений)	0,10	—
868	418227,03	1304000,53	Метод спутниковых геодезических измерений (определений)	0,10	—
843	418250,37	1304028,11	Метод спутниковых геодезических измерений (определений)	0,10	—
ПС1(5)					
869	419298,11	1304542,76	Метод спутниковых геодезических измерений (определений)	0,10	—
870	419298,05	1304544,76	Метод спутниковых геодезических измерений (определений)	0,10	—
871	419297,99	1304546,76	Метод спутниковых геодезических измерений (определений)	0,10	—
872	419290,42	1304546,54	Метод спутниковых геодезических измерений (определений)	0,10	—
873	419283,62	1304546,07	Метод спутниковых геодезических измерений (определений)	0,10	—
874	419283,56	1304544,77	Метод спутниковых геодезических измерений (определений)	0,10	—
875	419283,30	1304544,77	Метод спутниковых геодезических измерений (определений)	0,10	—
876	419282,90	1304551,77	Метод спутниковых геодезических измерений (определений)	0,10	—
877	419282,46	1304558,91	Метод спутниковых геодезических измерений (определений)	0,10	—
878	419282,03	1304566,23	Метод спутниковых геодезических измерений (определений)	0,10	—
879	419281,53	1304574,22	Метод спутниковых геодезических измерений (определений)	0,10	—
880	419280,76	1304582,40	Метод спутниковых геодезических измерений (определений)	0,10	—
881	419279,95	1304589,67	Метод спутниковых геодезических измерений (определений)	0,10	—
882	419277,87	1304605,80	Метод спутниковых геодезических измерений (определений)	0,10	—

ОПИСАНИЕ МЕСТОПОЛОЖЕНИЯ ГРАНИЦ

Публичный сервитут для использования земель и земельных участков в целях эксплуатации линейного объекта системы газоснабжения местного значения "Надземный газопровод низкого давления п. Ромоданово"

(наименование объекта, местоположение границ которого описано)

Сведения о местоположении границ объекта

1	2	3	4	5	6
883	419275,70	1304621,19	Метод спутниковых геодезических измерений (определений)	0,10	—
884	419273,50	1304637,40	Метод спутниковых геодезических измерений (определений)	0,10	—
885	419271,31	1304653,28	Метод спутниковых геодезических измерений (определений)	0,10	—
886	419270,20	1304661,44	Метод спутниковых геодезических измерений (определений)	0,10	—
887	419268,85	1304668,72	Метод спутниковых геодезических измерений (определений)	0,10	—
888	419266,53	1304682,14	Метод спутниковых геодезических измерений (определений)	0,10	—
889	419264,07	1304695,81	Метод спутниковых геодезических измерений (определений)	0,10	—
890	419261,61	1304709,80	Метод спутниковых геодезических измерений (определений)	0,10	—
891	419259,04	1304723,37	Метод спутниковых геодезических измерений (определений)	0,10	—
892	419257,19	1304733,37	Метод спутниковых геодезических измерений (определений)	0,10	—
893	419256,10	1304738,27	Метод спутниковых геодезических измерений (определений)	0,10	—
894	419253,77	1304747,33	Метод спутниковых геодезических измерений (определений)	0,10	—
895	419249,89	1304761,75	Метод спутниковых геодезических измерений (определений)	0,10	—
896	419245,84	1304776,22	Метод спутниковых геодезических измерений (определений)	0,10	—
897	419241,46	1304791,45	Метод спутниковых геодезических измерений (определений)	0,10	—
898	419237,11	1304805,87	Метод спутниковых геодезических измерений (определений)	0,10	—
899	419232,37	1304820,81	Метод спутниковых геодезических измерений (определений)	0,10	—
900	419227,97	1304834,07	Метод спутниковых геодезических измерений (определений)	0,10	—
901	419223,56	1304845,94	Метод спутниковых геодезических измерений (определений)	0,10	—
902	419218,04	1304860,20	Метод спутниковых геодезических измерений (определений)	0,10	—
903	419212,29	1304874,50	Метод спутниковых геодезических измерений (определений)	0,10	—
904	419207,48	1304886,14	Метод спутниковых геодезических измерений (определений)	0,10	—
905	419202,03	1304899,20	Метод спутниковых геодезических измерений (определений)	0,10	—
906	419196,05	1304913,41	Метод спутниковых геодезических измерений (определений)	0,10	—
907	419194,01	1304918,25	Метод спутниковых геодезических измерений (определений)	0,10	—
908	419202,57	1304921,35	Метод спутниковых геодезических измерений (определений)	0,10	—
909	419195,46	1304940,57	Метод спутниковых геодезических измерений (определений)	0,10	—
910	419186,22	1304937,22	Метод спутниковых геодезических измерений (определений)	0,10	—
911	419181,13	1304949,41	Метод спутниковых геодезических измерений (определений)	0,10	—
912	419176,46	1304960,98	Метод спутниковых геодезических измерений (определений)	0,10	—
913	419172,77	1304981,09	Метод спутниковых геодезических измерений (определений)	0,10	—
914	419171,21	1304994,70	Метод спутниковых геодезических измерений (определений)	0,10	—
915	419173,89	1305012,67	Метод спутниковых геодезических измерений (определений)	0,10	—
916	419172,65	1305028,27	Метод спутниковых геодезических измерений (определений)	0,10	—
917	419164,90	1305065,03	Метод спутниковых геодезических измерений (определений)	0,10	—
918	419158,64	1305076,60	Метод спутниковых геодезических измерений (определений)	0,10	—
919	419151,92	1305085,11	Метод спутниковых геодезических измерений (определений)	0,10	—
920	419135,49	1305101,87	Метод спутниковых геодезических измерений (определений)	0,10	—
921	419105,14	1305130,78	Метод спутниковых геодезических измерений (определений)	0,10	—
922	419051,07	1305182,61	Метод спутниковых геодезических измерений (определений)	0,10	—
923	419013,64	1305227,92	Метод спутниковых геодезических измерений (определений)	0,10	—
924	419000,79	1305255,74	Метод спутниковых геодезических измерений (определений)	0,10	—
925	418989,97	1305272,03	Метод спутниковых геодезических измерений (определений)	0,10	—
926	418966,95	1305299,45	Метод спутниковых геодезических измерений (определений)	0,10	—
927	418941,21	1305330,66	Метод спутниковых геодезических измерений (определений)	0,10	—
928	418921,39	1305353,87	Метод спутниковых геодезических измерений (определений)	0,10	—
929	418873,27	1305419,53	Метод спутниковых геодезических измерений (определений)	0,10	—
930	418838,84	1305455,99	Метод спутниковых геодезических измерений (определений)	0,10	—
931	418802,55	1305504,41	Метод спутниковых геодезических измерений (определений)	0,10	—
932	418764,38	1305558,70	Метод спутниковых геодезических измерений (определений)	0,10	—
933	418717,92	1305623,64	Метод спутниковых геодезических измерений (определений)	0,10	—
934	418711,42	1305633,31	Метод спутниковых геодезических измерений (определений)	0,10	—
935	418719,79	1305639,00	Метод спутниковых геодезических измерений (определений)	0,10	—
936	418715,20	1305645,99	Метод спутниковых геодезических измерений (определений)	0,10	—
937	418713,53	1305644,89	Метод спутниковых геодезических измерений (определений)	0,10	—
938	418711,86	1305643,79	Метод спутниковых геодезических измерений (определений)	0,10	—
939	418714,29	1305640,10	Метод спутниковых геодезических измерений (определений)	0,10	—
940	418708,16	1305635,93	Метод спутниковых геодезических измерений (определений)	0,10	—
941	418705,81	1305634,48	Метод спутниковых геодезических измерений (определений)	0,10	—
942	418714,64	1305621,36	Метод спутниковых геодезических измерений (определений)	0,10	—
943	418761,12	1305556,38	Метод спутниковых геодезических измерений (определений)	0,10	—
944	418799,31	1305502,05	Метод спутниковых геодезических измерений (определений)	0,10	—
945	418835,78	1305453,41	Метод спутниковых геодезических измерений (определений)	0,10	—
946	418870,19	1305416,97	Метод спутниковых геодезических измерений (определений)	0,10	—
947	418918,25	1305351,39	Метод спутниковых геодезических измерений (определений)	0,10	—

ОПИСАНИЕ МЕСТОПОЛОЖЕНИЯ ГРАНИЦ

**Публичный сервиситут для использования земель и земельных участков в целях
эксплуатации линейного объекта системы газоснабжения местного значения "Надземный
газопровод низкого давления п. Ромоданово"**

(наименование объекта, местоположение границ которого описано)

Сведения о местоположении границ объекта

1	2	3	4	5	6
948	418938,15	1305328,08	Метод спутниковых геодезических измерений (определений)	0,10	—
949	418963,87	1305296,89	Метод спутниковых геодезических измерений (определений)	0,10	—
950	418986,77	1305269,63	Метод спутниковых геодезических измерений (определений)	0,10	—
951	418997,29	1305253,78	Метод спутниковых геодезических измерений (определений)	0,10	—
952	419010,22	1305225,78	Метод спутниковых геодезических измерений (определений)	0,10	—
953	419048,13	1305179,89	Метод спутниковых геодезических измерений (определений)	0,10	—
954	419102,38	1305127,88	Метод спутниковых геодезических измерений (определений)	0,10	—
955	419132,69	1305099,03	Метод спутниковых геодезических измерений (определений)	0,10	—
956	419148,92	1305082,47	Метод спутниковых геодезических измерений (определений)	0,10	—
957	419155,28	1305074,40	Метод спутниковых геодезических измерений (определений)	0,10	—
958	419161,10	1305063,63	Метод спутниковых геодезических измерений (определений)	0,10	—
959	419168,69	1305027,69	Метод спутниковых геодезических измерений (определений)	0,10	—
960	419169,87	1305012,81	Метод спутниковых геодезических измерений (определений)	0,10	—
961	419167,17	1304994,76	Метод спутниковых геодезических измерений (определений)	0,10	—
962	419168,81	1304980,51	Метод спутниковых геодезических измерений (определений)	0,10	—
963	419172,60	1304959,86	Метод спутниковых геодезических измерений (определений)	0,10	—
964	419177,43	1304947,89	Метод спутниковых геодезических измерений (определений)	0,10	—
965	419182,45	1304935,85	Метод спутниковых геодезических измерений (определений)	0,10	—
966	419175,86	1304933,46	Метод спутниковых геодезических измерений (определений)	0,10	—
967	419182,97	1304914,24	Метод спутниковых геодезических измерений (определений)	0,10	—
968	419190,24	1304916,88	Метод спутниковых геодезических измерений (определений)	0,10	—
969	419192,37	1304911,85	Метод спутниковых геодезических измерений (определений)	0,10	—
970	419198,35	1304897,66	Метод спутниковых геодезических измерений (определений)	0,10	—
971	419203,78	1304884,60	Метод спутниковых геодезических измерений (определений)	0,10	—
972	419208,59	1304872,98	Метод спутниковых геодезических измерений (определений)	0,10	—
973	419214,32	1304858,74	Метод спутниковых геодезических измерений (определений)	0,10	—
974	419219,82	1304844,52	Метод спутниковых геодезических измерений (определений)	0,10	—
975	419224,19	1304832,75	Метод спутниковых геодезических измерений (определений)	0,10	—
976	419228,57	1304819,57	Метод спутниковых геодезических измерений (определений)	0,10	—
977	419233,29	1304804,69	Метод спутниковых геодезических измерений (определений)	0,10	—
978	419237,62	1304790,31	Метод спутниковых геодезических измерений (определений)	0,10	—
979	419242,00	1304775,12	Метод спутниковых геодезических измерений (определений)	0,10	—
980	419246,03	1304760,69	Метод спутниковых геодезических измерений (определений)	0,10	—
981	419249,91	1304746,31	Метод спутниковых геодезических измерений (определений)	0,10	—
982	419252,20	1304737,33	Метод спутниковых геодезических измерений (определений)	0,10	—
983	419253,27	1304732,57	Метод спутниковых геодезических измерений (определений)	0,10	—
984	419255,10	1304722,63	Метод спутниковых геодезических измерений (определений)	0,10	—
985	419257,67	1304709,08	Метод спутниковых геодезических измерений (определений)	0,10	—
986	419260,13	1304695,11	Метод спутниковых геодезических измерений (определений)	0,10	—
987	419262,59	1304681,44	Метод спутниковых геодезических измерений (определений)	0,10	—
988	419264,91	1304668,02	Метод спутниковых геодезических измерений (определений)	0,10	—
989	419266,24	1304660,80	Метод спутниковых геодезических измерений (определений)	0,10	—
990	419267,35	1304652,74	Метод спутниковых геодезических измерений (определений)	0,10	—
991	419269,54	1304636,86	Метод спутниковых геодезических измерений (определений)	0,10	—
992	419271,74	1304620,65	Метод спутниковых геодезических измерений (определений)	0,10	—
993	419273,91	1304605,26	Метод спутниковых геодезических измерений (определений)	0,10	—
994	419275,97	1304589,19	Метод спутниковых геодезических измерений (определений)	0,10	—
995	419276,78	1304581,98	Метод спутниковых геодезических измерений (определений)	0,10	—
996	419277,55	1304573,90	Метод спутниковых геодезических измерений (определений)	0,10	—
997	419278,03	1304565,99	Метод спутниковых геодезических измерений (определений)	0,10	—
998	419278,46	1304558,67	Метод спутниковых геодезических измерений (определений)	0,10	—
999	419278,90	1304551,53	Метод спутниковых геодезических измерений (определений)	0,10	—
1000	419279,52	1304540,77	Метод спутниковых геодезических измерений (определений)	0,10	—
1001	419285,48	1304540,78	Метод спутниковых геодезических измерений (определений)	0,10	—
1002	419285,49	1304542,23	Метод спутниковых геодезических измерений (определений)	0,10	—
1003	419287,49	1304542,27	Метод спутниковых геодезических измерений (определений)	0,10	—
1004	419287,49	1304542,33	Метод спутниковых геодезических измерений (определений)	0,10	—
1005	419290,62	1304542,54	Метод спутниковых геодезических измерений (определений)	0,10	—
869	419298,11	1304542,76	Метод спутниковых геодезических измерений (определений)	0,10	—
ПС1(6)					
1006	420165,52	1300713,95	Метод спутниковых геодезических измерений (определений)	0,10	—
1007	420150,30	1300732,42	Метод спутниковых геодезических измерений (определений)	0,10	—
1008	420139,37	1300749,81	Метод спутниковых геодезических измерений (определений)	0,10	—
1009	420123,65	1300783,98	Метод спутниковых геодезических измерений (определений)	0,10	—
1010	420099,53	1300818,76	Метод спутниковых геодезических измерений (определений)	0,10	—

ОПИСАНИЕ МЕСТОПОЛОЖЕНИЯ ГРАНИЦ

Публичный сервитут для использования земель и земельных участков в целях эксплуатации линейного объекта системы газоснабжения местного значения "Надземный газопровод низкого давления п. Ромоданово"

(наименование объекта, местоположение границ которого описано)

Сведения о местоположении границ объекта

1	2	3	4	5	6
1011	420086,90	1300842,73	Метод спутниковых геодезических измерений (определений)	0,10	—
1012	420077,59	1300856,55	Метод спутниковых геодезических измерений (определений)	0,10	—
1013	420069,47	1300870,14	Метод спутниковых геодезических измерений (определений)	0,10	—
1014	420065,41	1300877,04	Метод спутниковых геодезических измерений (определений)	0,10	—
1015	420053,45	1300896,99	Метод спутниковых геодезических измерений (определений)	0,10	—
1016	420046,30	1300908,74	Метод спутниковых геодезических измерений (определений)	0,10	—
1017	420045,14	1300910,74	Метод спутниковых геодезических измерений (определений)	0,10	—
1018	420044,74	1300911,60	Метод спутниковых геодезических измерений (определений)	0,10	—
1019	420029,96	1300935,47	Метод спутниковых геодезических измерений (определений)	0,10	—
1020	420015,51	1300958,86	Метод спутниковых геодезических измерений (определений)	0,10	—
1021	420005,94	1300973,95	Метод спутниковых геодезических измерений (определений)	0,10	—
1022	419996,92	1300989,15	Метод спутниковых геодезических измерений (определений)	0,10	—
1023	419989,95	1301000,60	Метод спутниковых геодезических измерений (определений)	0,10	—
1024	419978,81	1301019,04	Метод спутниковых геодезических измерений (определений)	0,10	—
1025	419955,32	1301054,50	Метод спутниковых геодезических измерений (определений)	0,10	—
1026	419950,13	1301061,48	Метод спутниковых геодезических измерений (определений)	0,10	—
1027	419938,54	1301077,10	Метод спутниковых геодезических измерений (определений)	0,10	—
1028	419929,02	1301091,38	Метод спутниковых геодезических измерений (определений)	0,10	—
1029	419927,36	1301090,27	Метод спутниковых геодезических измерений (определений)	0,10	—
1030	419925,70	1301089,16	Метод спутниковых геодезических измерений (определений)	0,10	—
1031	419935,26	1301074,80	Метод спутниковых геодезических измерений (определений)	0,10	—
1032	419946,91	1301059,10	Метод спутниковых геодезических измерений (определений)	0,10	—
1033	419952,04	1301052,20	Метод спутниковых геодезических измерений (определений)	0,10	—
1034	419975,43	1301016,90	Метод спутниковых геодезических измерений (определений)	0,10	—
1035	419986,53	1300998,52	Метод спутниковых геодезических измерений (определений)	0,10	—
1036	419993,50	1300987,09	Метод спутниковых геодезических измерений (определений)	0,10	—
1037	420002,52	1300971,85	Метод спутниковых геодезических измерений (определений)	0,10	—
1038	420012,11	1300956,74	Метод спутниковых геодезических измерений (определений)	0,10	—
1039	420026,56	1300933,37	Метод спутниковых геодезических измерений (определений)	0,10	—
1040	420040,68	1300910,58	Метод спутниковых геодезических измерений (определений)	0,10	—
1041	420027,28	1300903,07	Метод спутниковых геодезических измерений (определений)	0,10	—
1042	420019,19	1300898,59	Метод спутниковых геодезических измерений (определений)	0,10	—
1043	420011,40	1300894,03	Метод спутниковых геодезических измерений (определений)	0,10	—
1044	420000,80	1300887,81	Метод спутниковых геодезических измерений (определений)	0,10	—
1045	420002,56	1300885,01	Метод спутниковых геодезических измерений (определений)	0,10	—
1046	420012,78	1300869,74	Метод спутниковых геодезических измерений (определений)	0,10	—
1047	420027,90	1300847,63	Метод спутниковых геодезических измерений (определений)	0,10	—
1048	420042,15	1300827,13	Метод спутниковых геодезических измерений (определений)	0,10	—
1049	420069,55	1300786,79	Метод спутниковых геодезических измерений (определений)	0,10	—
1050	420084,31	1300769,30	Метод спутниковых геодезических измерений (определений)	0,10	—
1051	420085,84	1300770,59	Метод спутниковых геодезических измерений (определений)	0,10	—
1052	420087,37	1300771,88	Метод спутниковых геодезических измерений (определений)	0,10	—
1053	420072,75	1300789,21	Метод спутниковых геодезических измерений (определений)	0,10	—
1054	420045,45	1300829,39	Метод спутниковых геодезических измерений (определений)	0,10	—
1055	420031,20	1300849,91	Метод спутниковых геодезических измерений (определений)	0,10	—
1056	420016,10	1300871,98	Метод спутниковых геодезических измерений (определений)	0,10	—
1057	420006,41	1300886,46	Метод спутниковых геодезических измерений (определений)	0,10	—
1058	420013,42	1300890,57	Метод спутниковых геодезических измерений (определений)	0,10	—
1059	420021,17	1300895,11	Метод спутниковых геодезических измерений (определений)	0,10	—
1060	420029,22	1300899,57	Метод спутниковых геодезических измерений (определений)	0,10	—
1061	420042,64	1300907,08	Метод спутниковых геодезических измерений (определений)	0,10	—
1062	420042,86	1300906,70	Метод спутниковых геодезических измерений (определений)	0,10	—
1063	420050,03	1300894,93	Метод спутниковых геодезических измерений (определений)	0,10	—
1064	420061,97	1300875,00	Метод спутниковых геодезических измерений (определений)	0,10	—
1065	420066,03	1300868,10	Метод спутниковых геодезических измерений (определений)	0,10	—
1066	420074,21	1300854,41	Метод спутниковых геодезических измерений (определений)	0,10	—
1067	420083,46	1300840,67	Метод спутниковых геодезических измерений (определений)	0,10	—
1068	420096,11	1300816,68	Метод спутниковых геодезических измерений (определений)	0,10	—
1069	420120,17	1300781,98	Метод спутниковых геодезических измерений (определений)	0,10	—
1070	420135,85	1300747,91	Метод спутниковых геодезических измерений (определений)	0,10	—
1071	420147,04	1300730,08	Метод спутниковых геодезических измерений (определений)	0,10	—
1072	420162,44	1300711,41	Метод спутниковых геодезических измерений (определений)	0,10	—
1073	420163,98	1300712,68	Метод спутниковых геодезических измерений (определений)	0,10	—
1006	420165,52	1300713,95	Метод спутниковых геодезических измерений (определений)	0,10	—

ОПИСАНИЕ МЕСТОПОЛОЖЕНИЯ ГРАНИЦ

Публичный сервитут для использования земель и земельных участков в целях эксплуатации линейного объекта системы газоснабжения местного значения "Надземный газопровод низкого давления п. Ромоданово"

(наименование объекта, местоположение границ которого описано)

Сведения о местоположении границ объекта

3. Сведения о характерных точках части (частей) границы объекта

Обозначение характерных точек части границы	Координаты, м		Метод определения координат характерной точки	Средняя квадратическая погрешность положения характерной точки (M _t), м	Описание обозначения точки на местности (при наличии)
	X	Y			
1	2	3	4	5	6
Часть № —					
—	—	—	—	—	—

ОПИСАНИЕ МЕСТОПОЛОЖЕНИЯ ГРАНИЦ

Публичный сервитут для использования земель и земельных участков в целях эксплуатации линейного объекта системы газоснабжения местного значения "Надземный газопровод низкого давления п. Ромоданово"

(наименование объекта, местоположение границ которого описано)

Сведения о местоположении измененных (уточненных) границ объекта**1. Система координат —****2. Сведения о характерных точках границ объекта**

Обозначение характерных точек границ	Существующие координаты, м		Измененные (уточненные) координаты, м		Метод определения координат характерной точки	Средняя квадратическая погрешность положения характерной точки (M _t), м	Описание обозначения точки на местности (при наличии)
	X	Y	X	Y			
1	2	3	4	5	6	7	8
—	—	—	—	—	—	—	—


3. Сведения о характерных точках части (частей) границы объекта

Часть № —

Обозначение характерных точек границ	Существующие координаты, м		Измененные (уточненные) координаты, м		Метод определения координат характерной точки	Средняя квадратическая погрешность положения характерной точки (M _t), м	Описание обозначения точки на местности (при наличии)
	X	Y	X	Y			
1	2	3	4	5	6	7	8
—	—	—	—	—	—	—	—

Схема расположения границ публичного сервитута

Основной лист

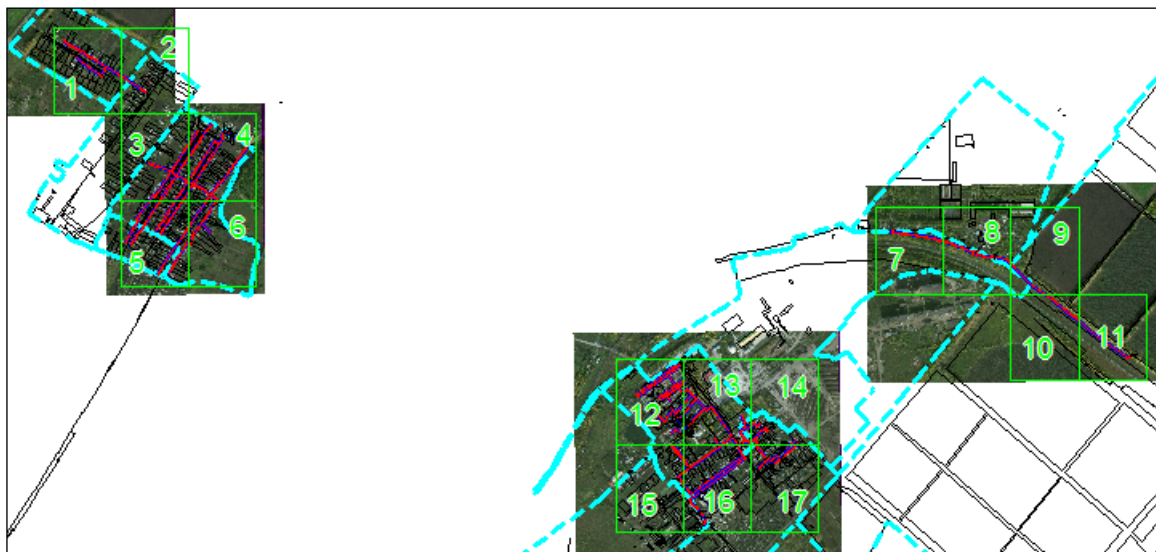

Масштаб 1: 35000

Используемые условные знаки и обозначения:




— область выносного листа,

23

— номер выносного листа.


Схема расположения границ публичного сервитута

Выносной лист №3

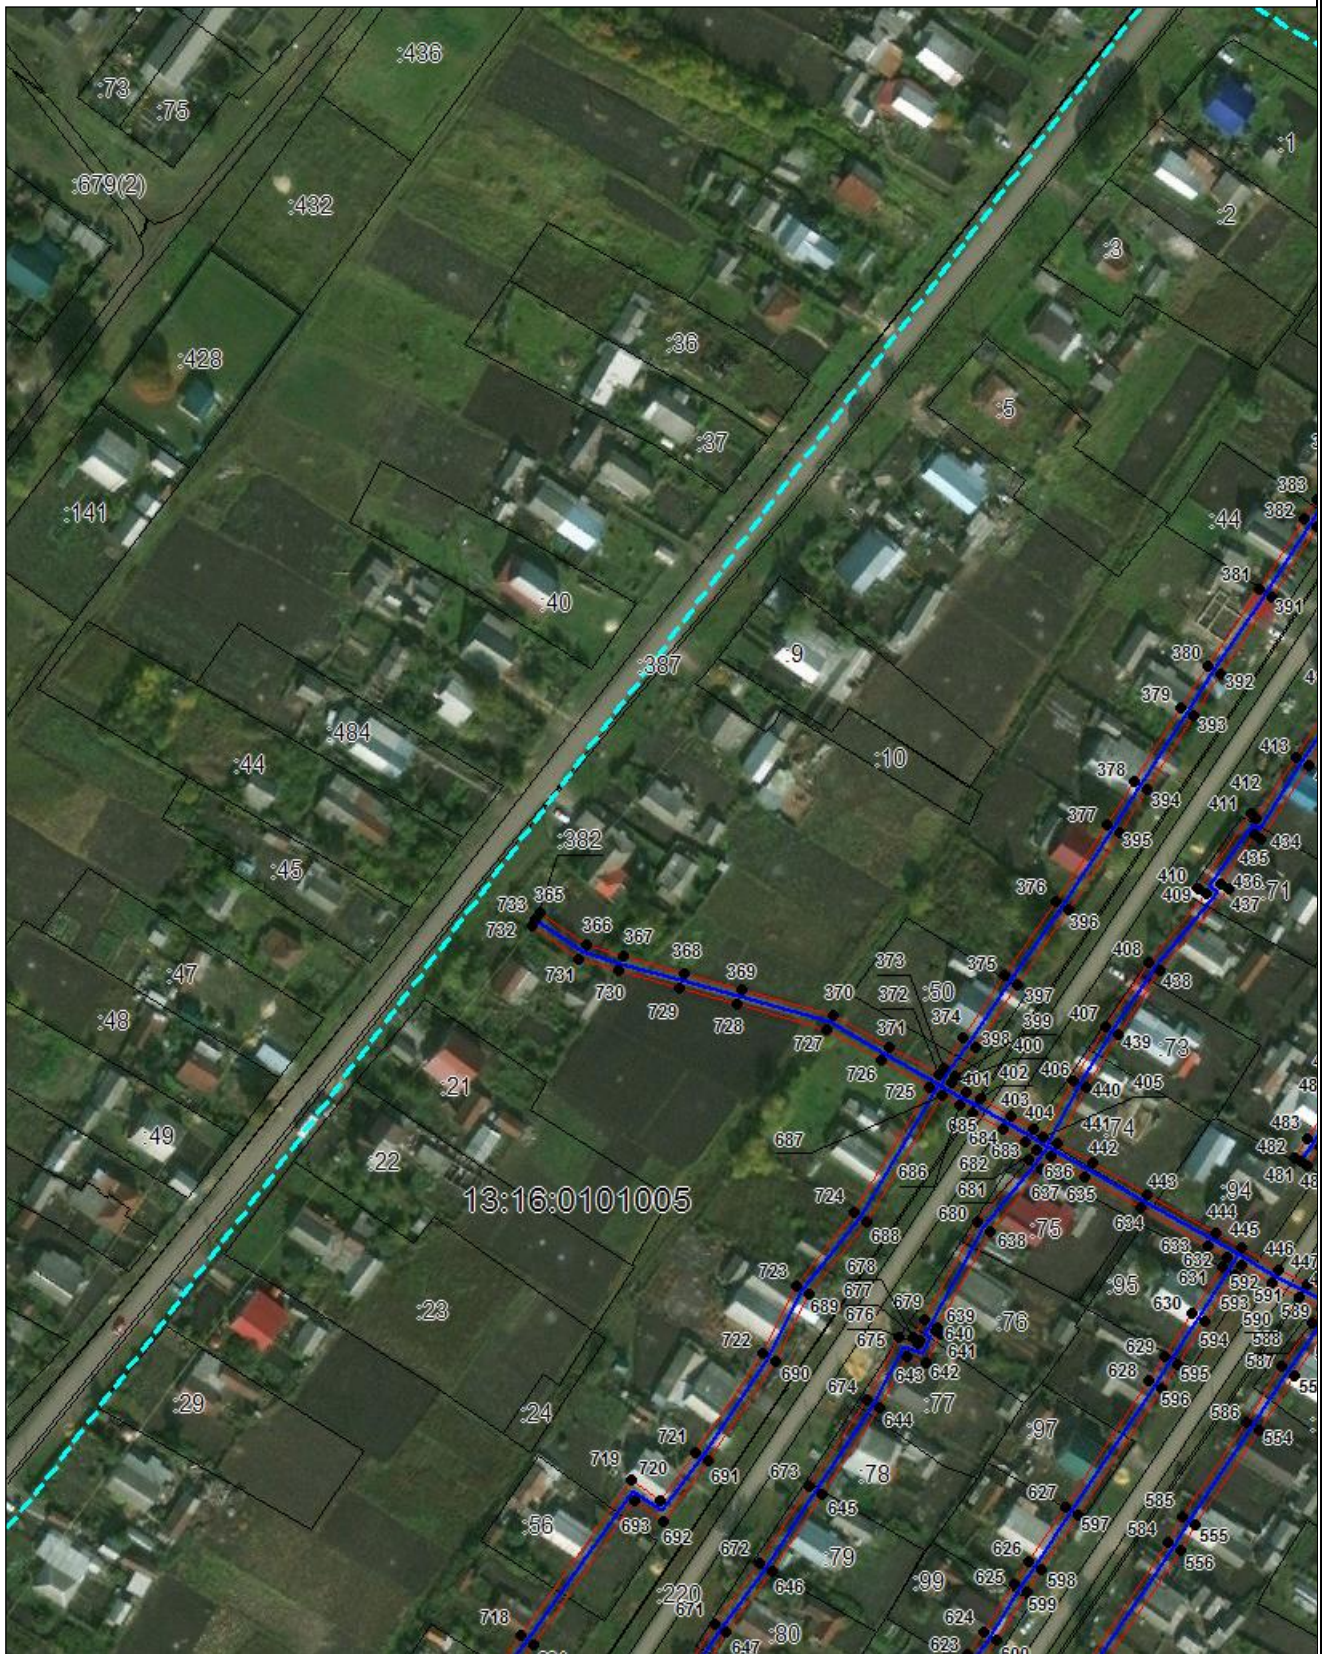

Масштаб 1:2000

Используемые условные знаки и обозначения приведены на отдельной странице в конце раздела.


Подпись  Кабаченко Я. В. Дата «__» ____ г.

Место для оттиска печати (при наличии) лица, составившего описание местоположения границ объекта



Схема расположения границ публичного сервитута

Выносной лист №4

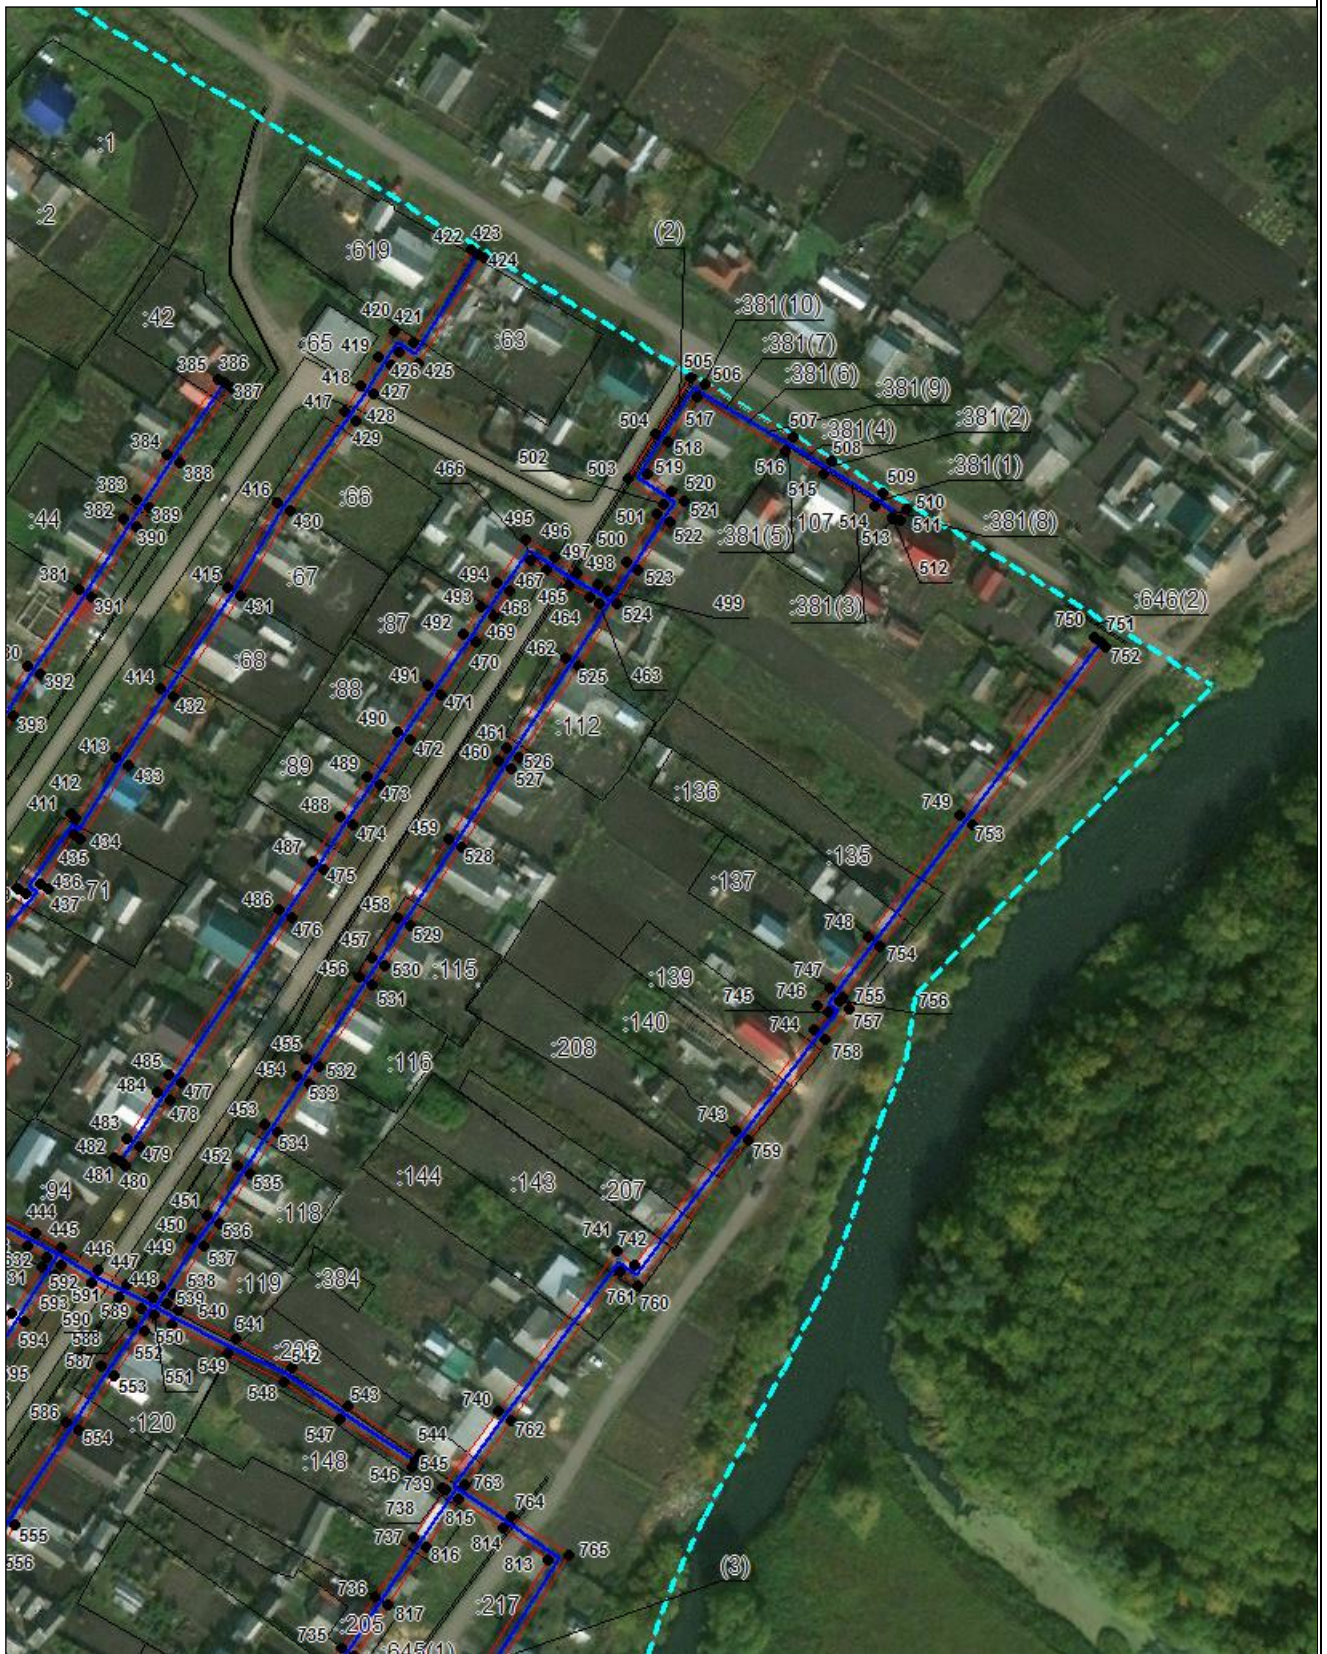

Масштаб 1:2000

Используемые условные знаки и обозначения приведены на отдельной странице в конце раздела.

Подпись *Кабаченко Я. В.* Дата « » г.

Место для отрисовки печати (при наличии) лица, составившего описание местоположения границ объекта



Схема расположения границ публичного сервитута

Выносной лист №6



Масштаб 1:2000

Используемые условные знаки и обозначения приведены на отдельной странице в конце раздела.


Подпись *Кабаченко Я. В.* Дата «__» _____ г.

Место для отписки ~~исполнителя~~ (при наличии) лица, составившего описание местоположения границ объекта




Схема расположения границ публичного сервитута

Выносной лист №7

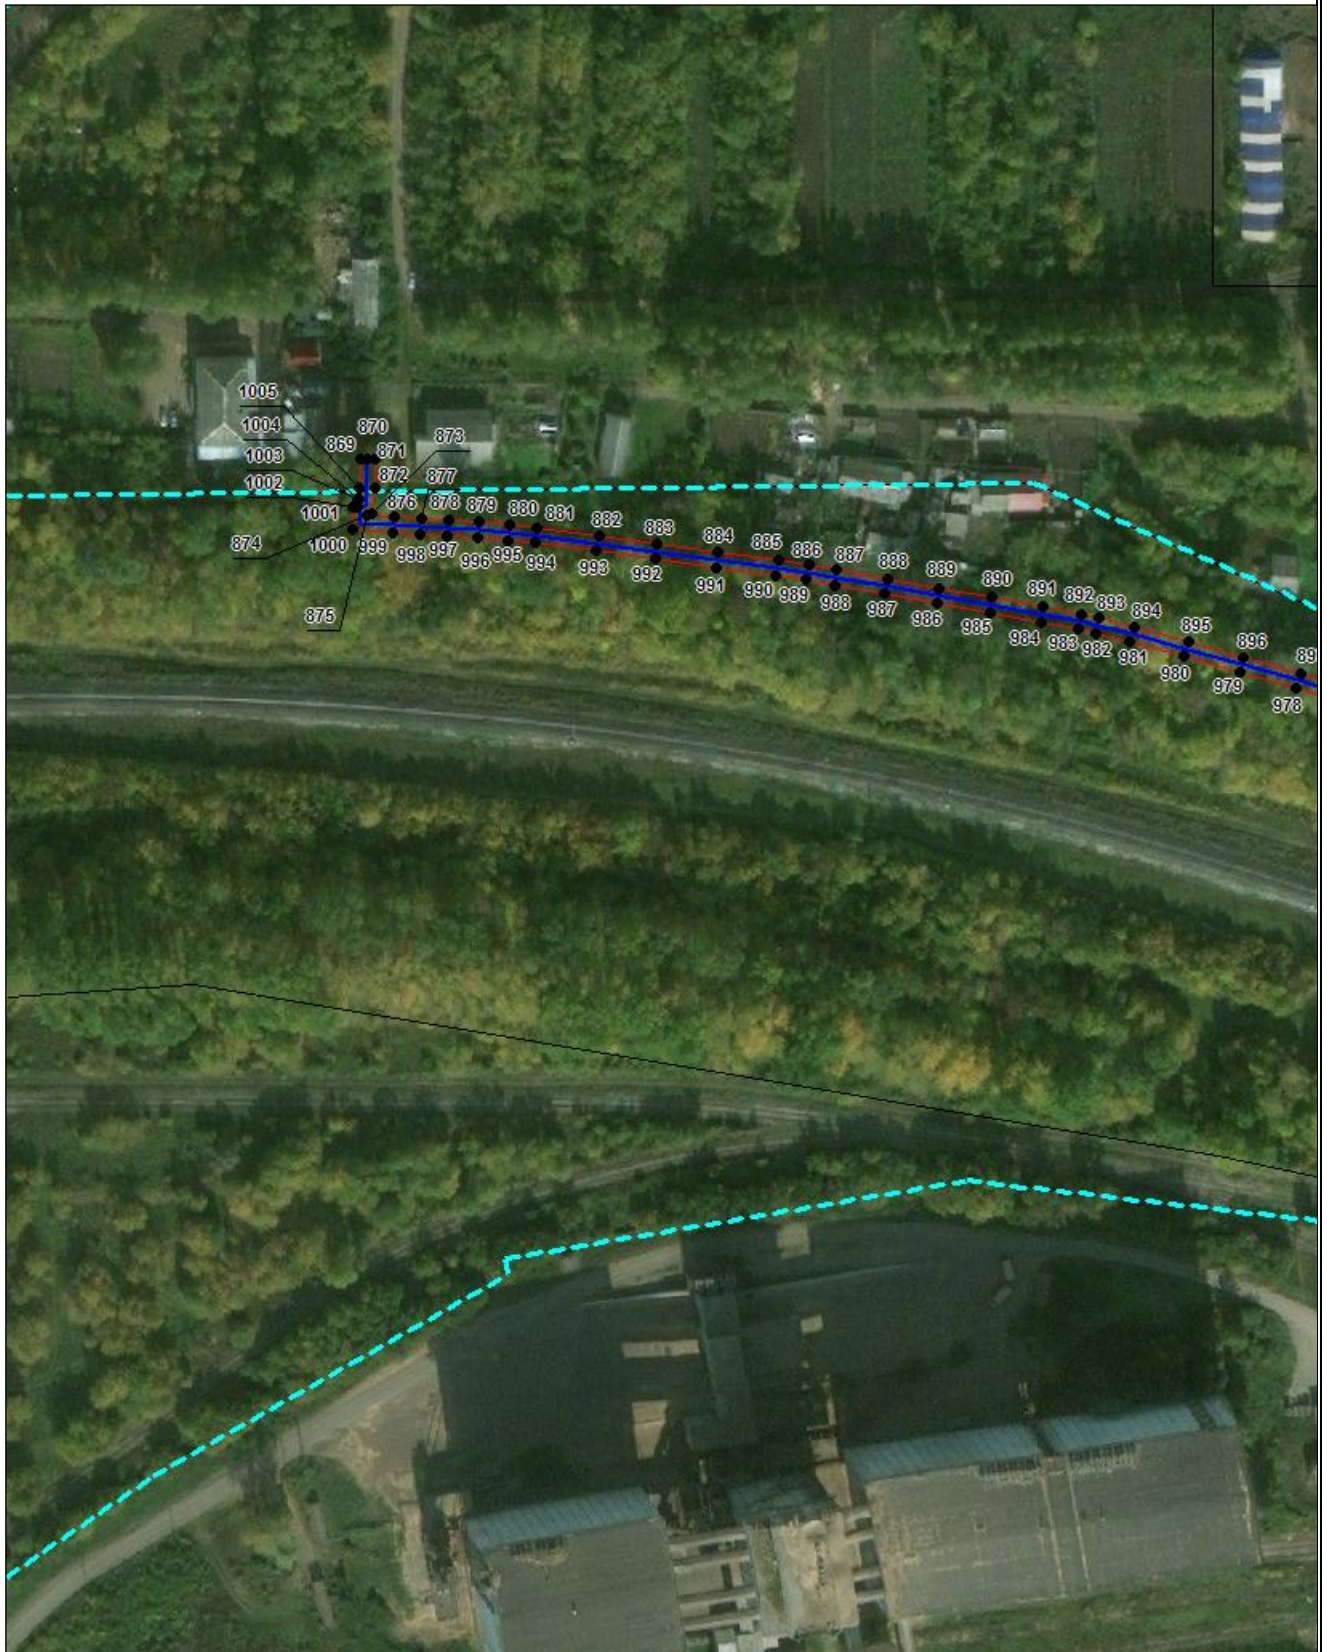

Масштаб 1:2000

Используемые условные знаки и обозначения приведены на отдельной странице в конце раздела.

Подпись  Кабаченко Я. В. Дата «__» _____ г.

Место для отписки исходить (при наличии) лица, составившего описание местоположения границ объекта



Схема расположения границ публичного сервитута

Выносной лист №9



Масштаб 1:2000

Используемые условные знаки и обозначения приведены на отдельной странице в конце раздела.

Подпись *Кабаченко Я. В.* Дата «__» _____ г.

Место для отписки ~~исполнителя~~ (при наличии) лица, составившего описание местоположения границ объекта



Схема расположения границ публичного сервитута

Выносной лист №10



Масштаб 1:2000

Используемые условные знаки и обозначения приведены на отдельной странице в конце раздела.

Подпись Кабаченко Я. В. Дата «__» _____ г.

Место для отрисовки печати (при наличии) лица, составившего описание местоположения границ объекта




Схема расположения границ публичного сервитута

Выносной лист №11



Масштаб 1:2000

Используемые условные знаки и обозначения приведены на отдельной странице в конце раздела.


Подпись  Кабаченко Я. В. Дата «__» _____ г.

Место для отрисовки печати (при наличии) лица, составившего описание местоположения границ объекта




Схема расположения границ публичного сервитута

Выносной лист №12

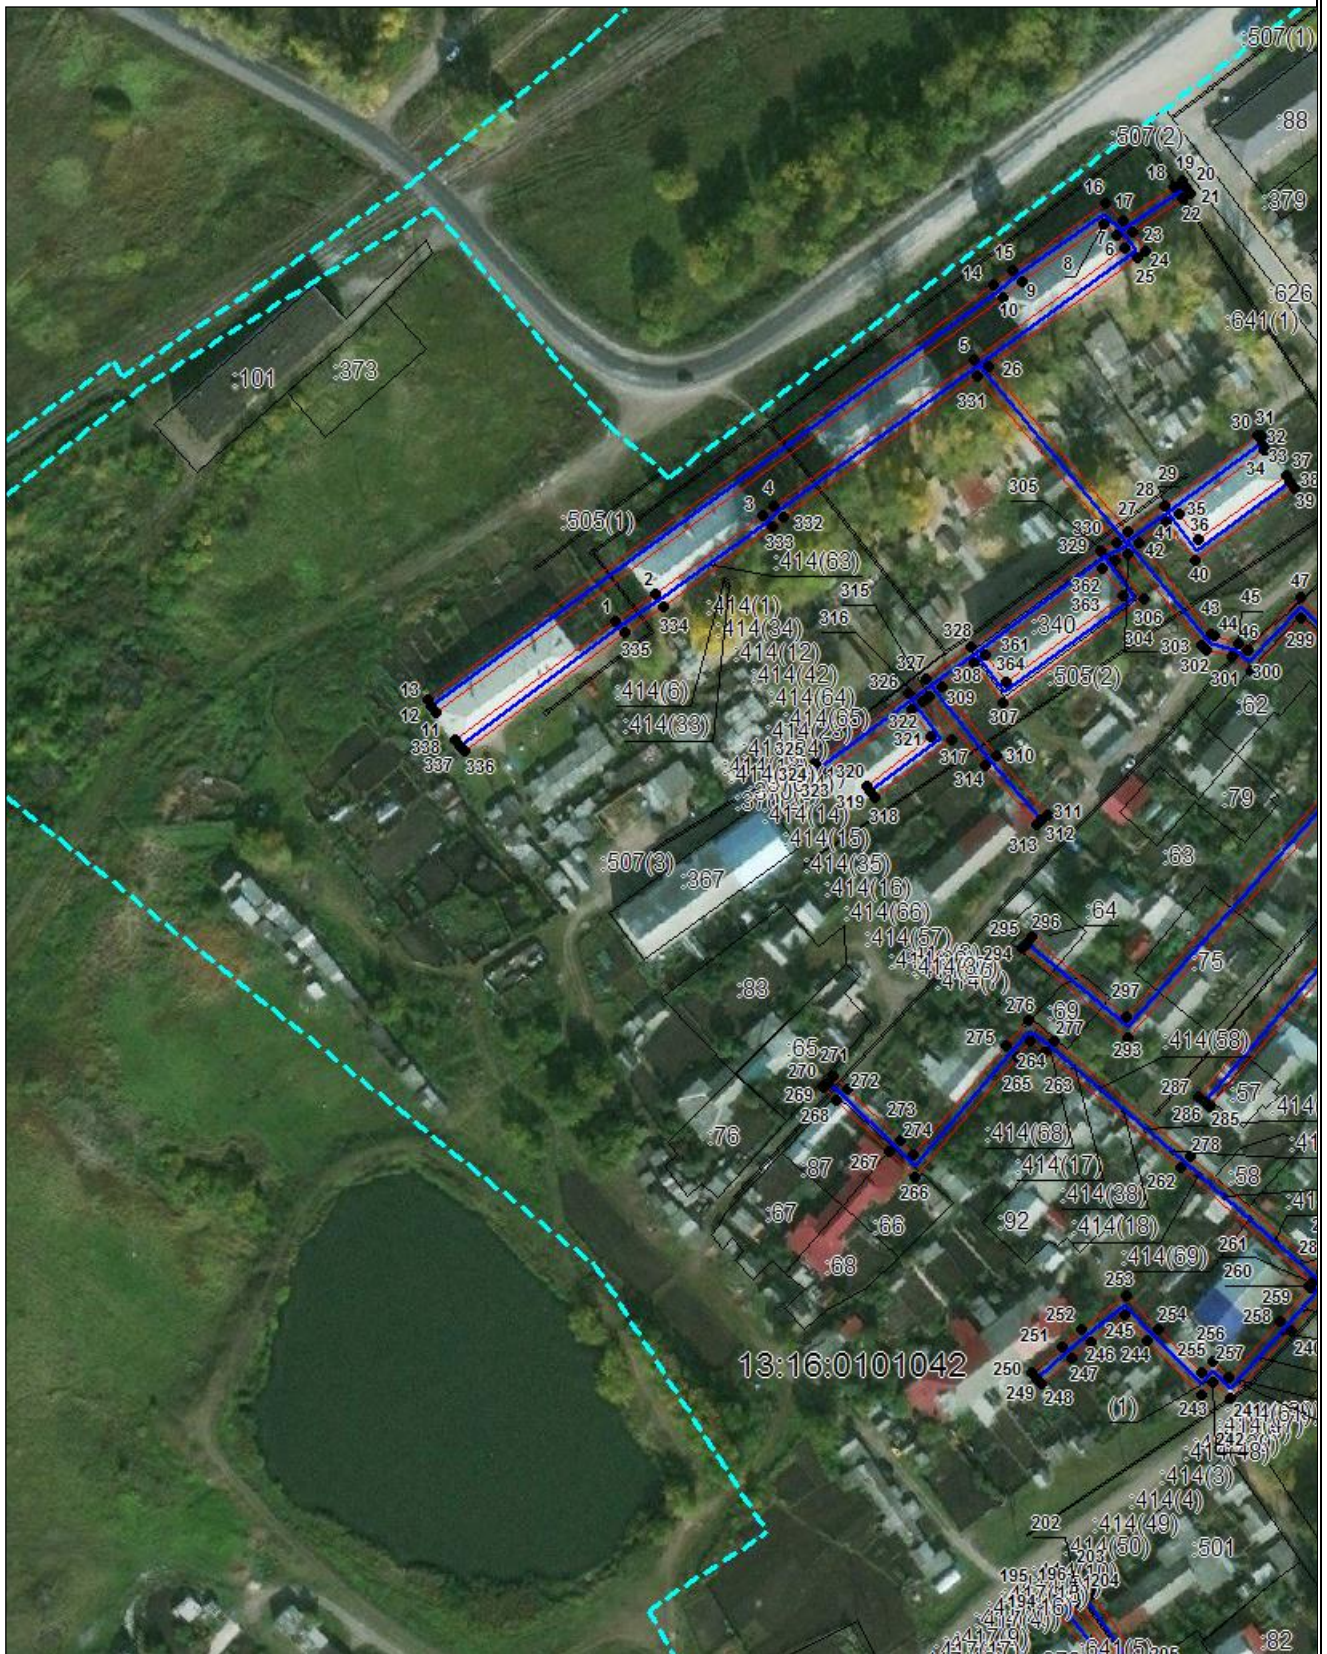

Масштаб 1:2000

Используемые условные знаки и обозначения приведены на отдельной странице в конце раздела.


Подпись  Кабаченко Я. В. Дата « ___ » _____ г.

Место для отрисовки печати (при наличии) лица, составившего описание местоположения границ объекта



Схема расположения границ публичного сервитута

Выносной лист №13

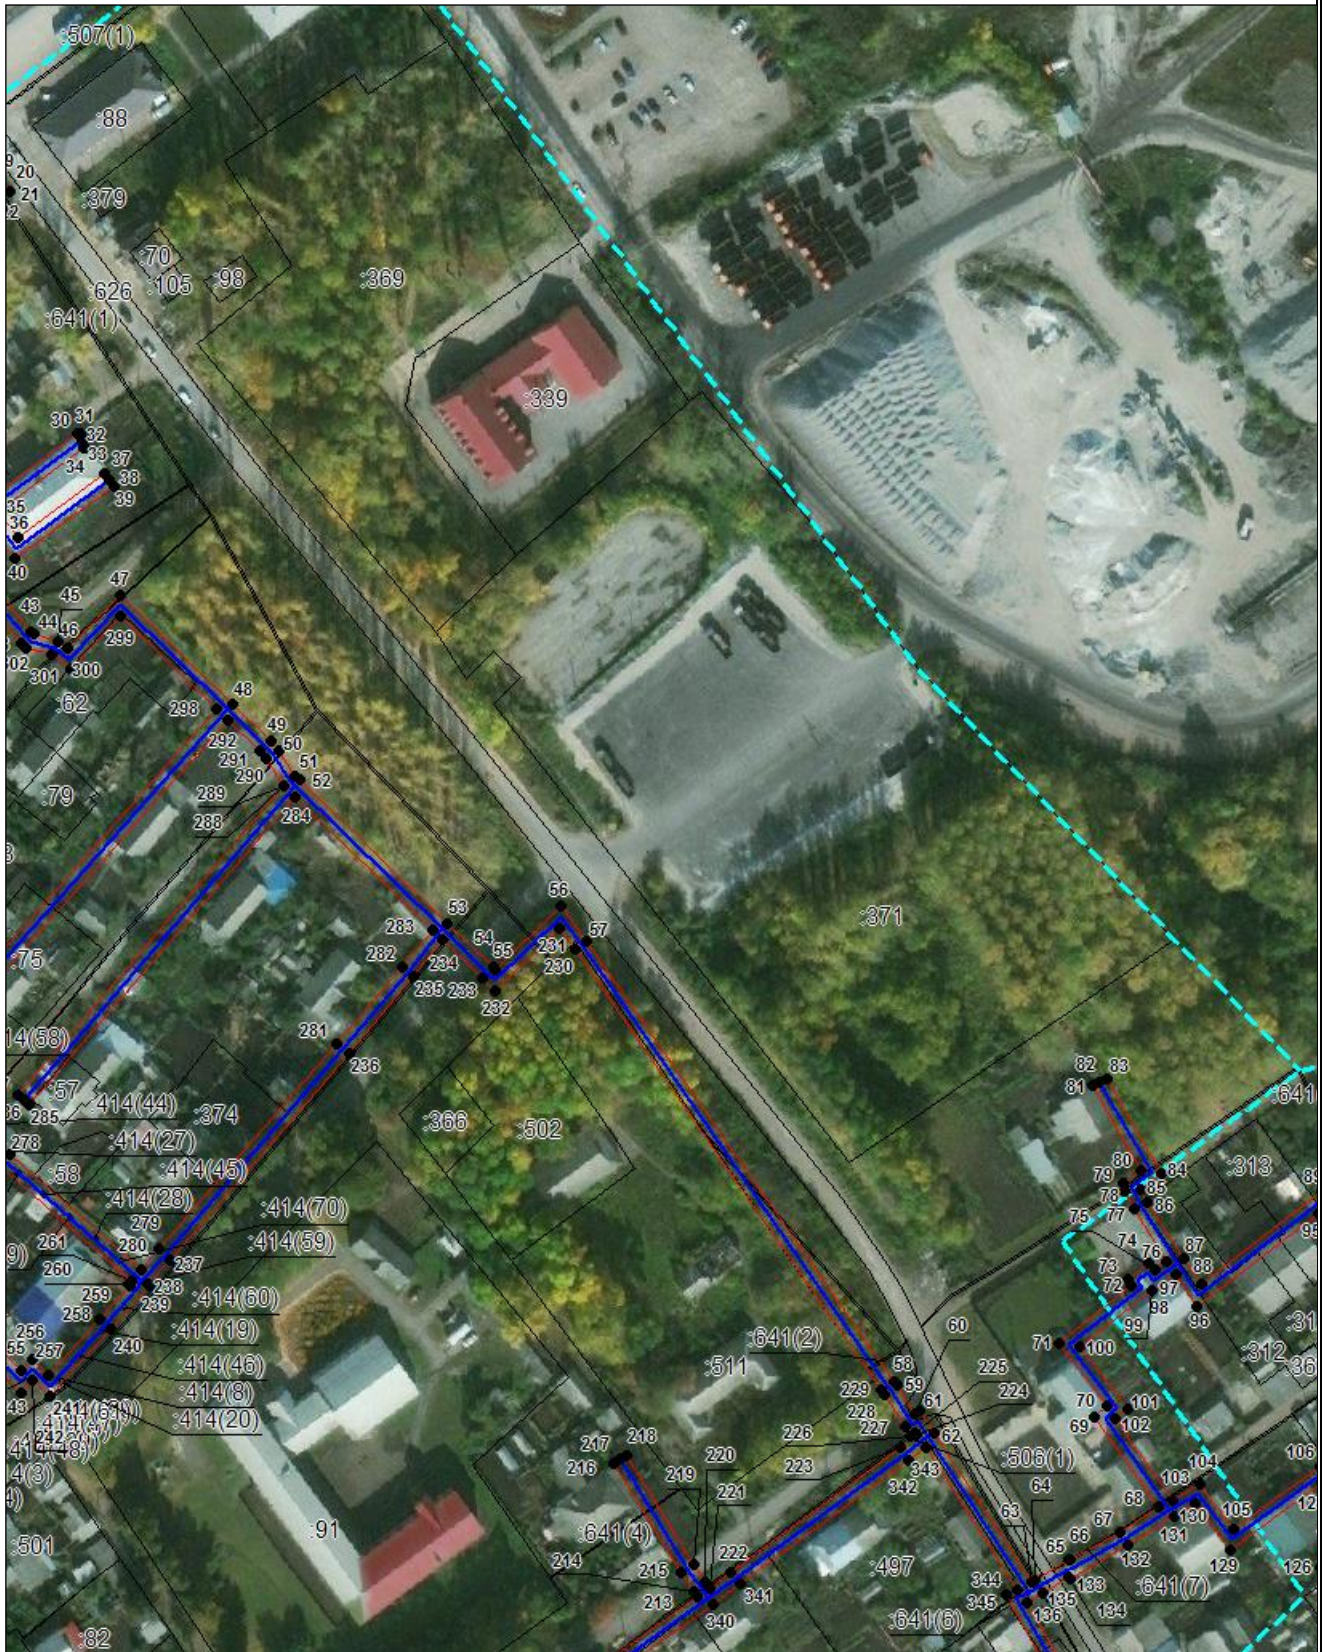

Масштаб 1:2000

Используемые условные знаки и обозначения приведены на отдельной странице в конце раздела.

Подпись *Кабаченко Я. В.* Дата «__» _____ г.

Место для отрисовки печати (при наличии) лица, составившего описание местоположения границ объекта



Схема расположения границ публичного сервитута

Выносной лист №14



Масштаб 1:2000

Используемые условные знаки и обозначения приведены на отдельной странице в конце раздела.


Подпись *Кабаченко Я. В.* Дата « » г.

Место для отрисовки печати (при наличии) лица, составившего описание местоположения границ объекта



Схема расположения границ публичного сервитута

Выносной лист №16

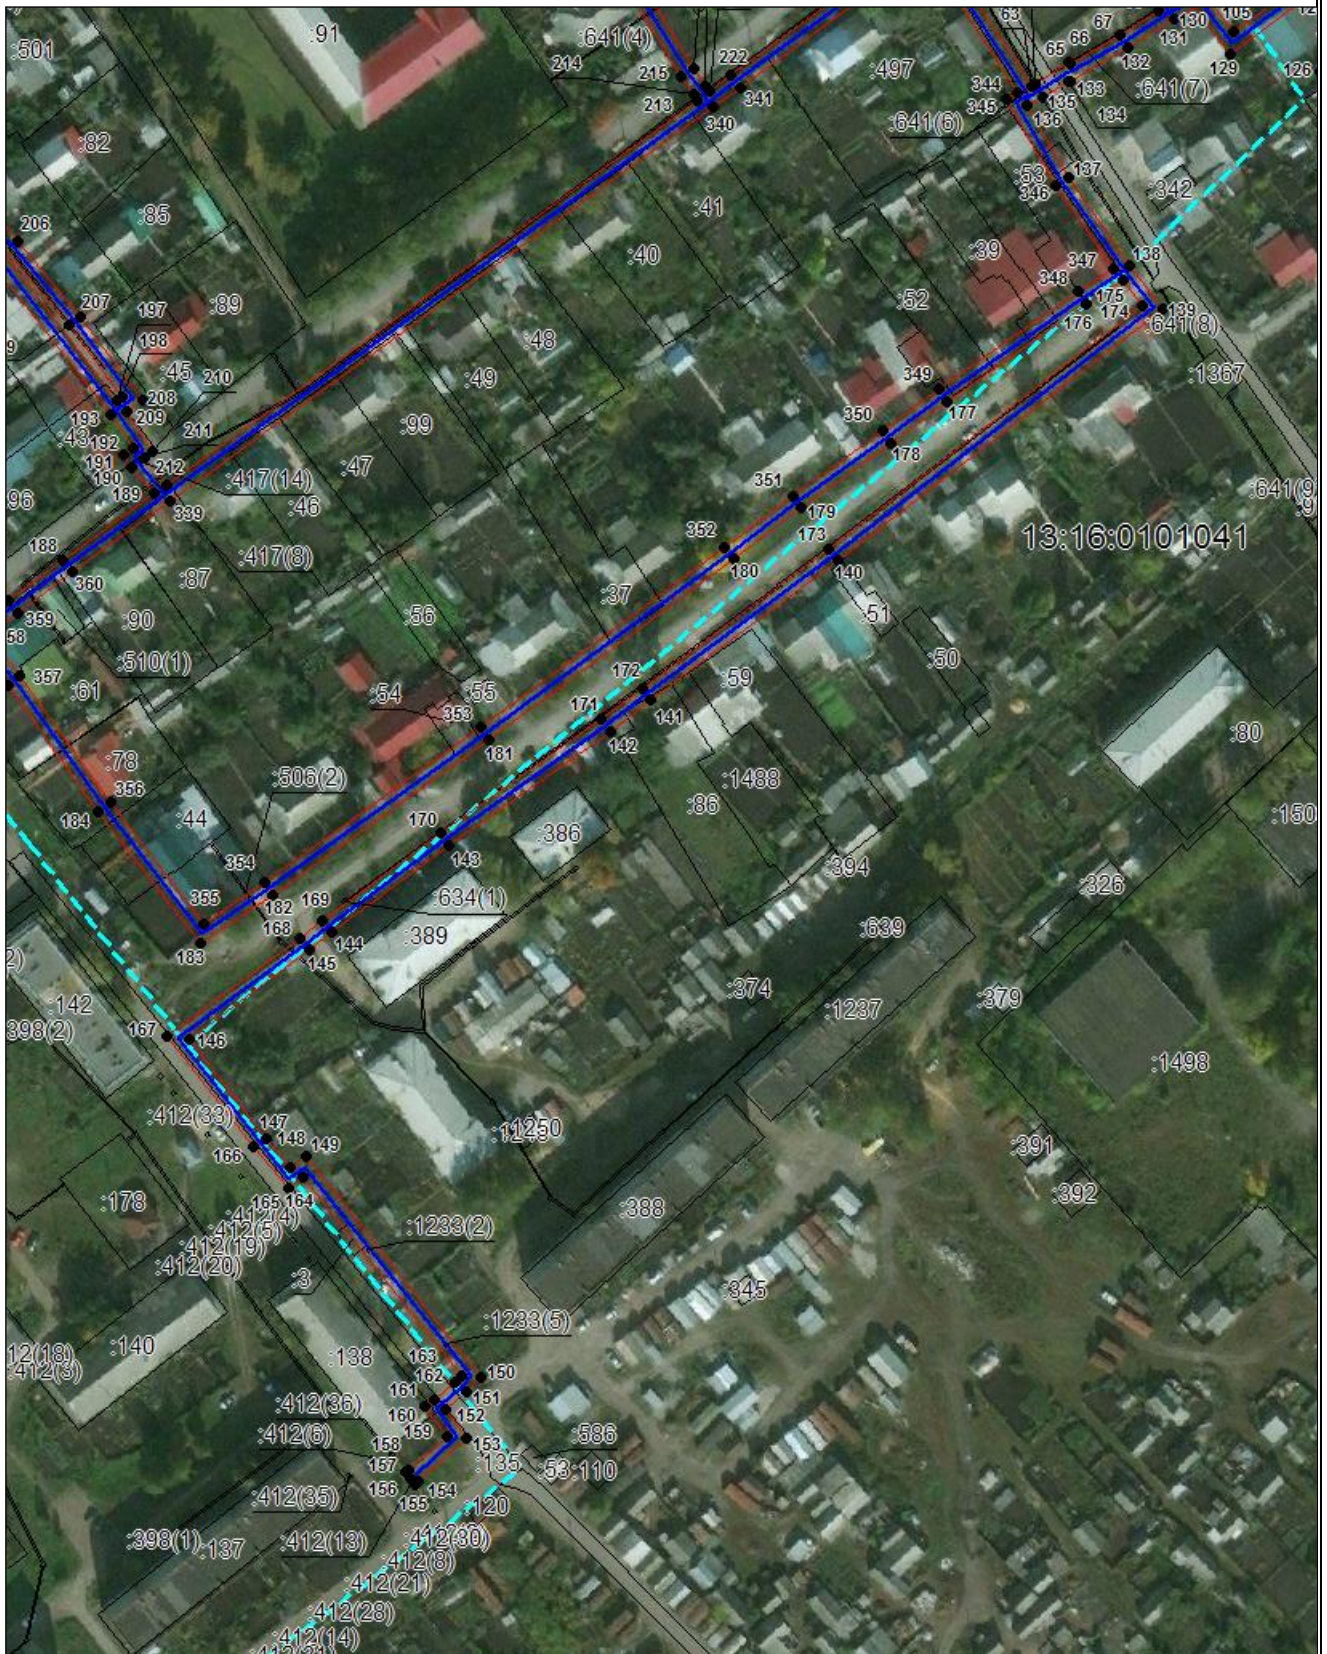

Масштаб 1:2000

Используемые условные знаки и обозначения приведены на отдельной странице в конце раздела.

Подпись *Кабаченко Я. В.* Дата « » г.

Место для отрисовки печати (при наличии) лица, составившего описание местоположения границ объекта



Схема расположения границ публичного сервитута

Выносной лист №17



Масштаб 1:2000








Используемые условные знаки и обозначения приведены на отдельной странице в конце раздела.

Подпись *Кабаченко Я. В.* Дата « » г.

Место для отрисовки печати (при наличии) лица, составившего описание местоположения границ объекта



Используемые условные знаки и обозначения:

-  – граница публичного сервитута,
-  – газопровод,
-  – границы земельных участков,
-  – границы кадастровых кварталов,
-  – установленные границы административно-территориальных образований,
-  – границы населенных пунктов,
-  – характерная точка публичного сервитута.