


Схема расположения границ публичного сервитута  
для эксплуатации объекта электросетевого хозяйства  
ВЛИ 0,4 кВ отпайка от опоры №20 ВЛИ 0,4 кВ №01 от ТП №152-0514/63 кВА с. Белозерье (3 опоры)  
(наименование объекта)

План границ объекта

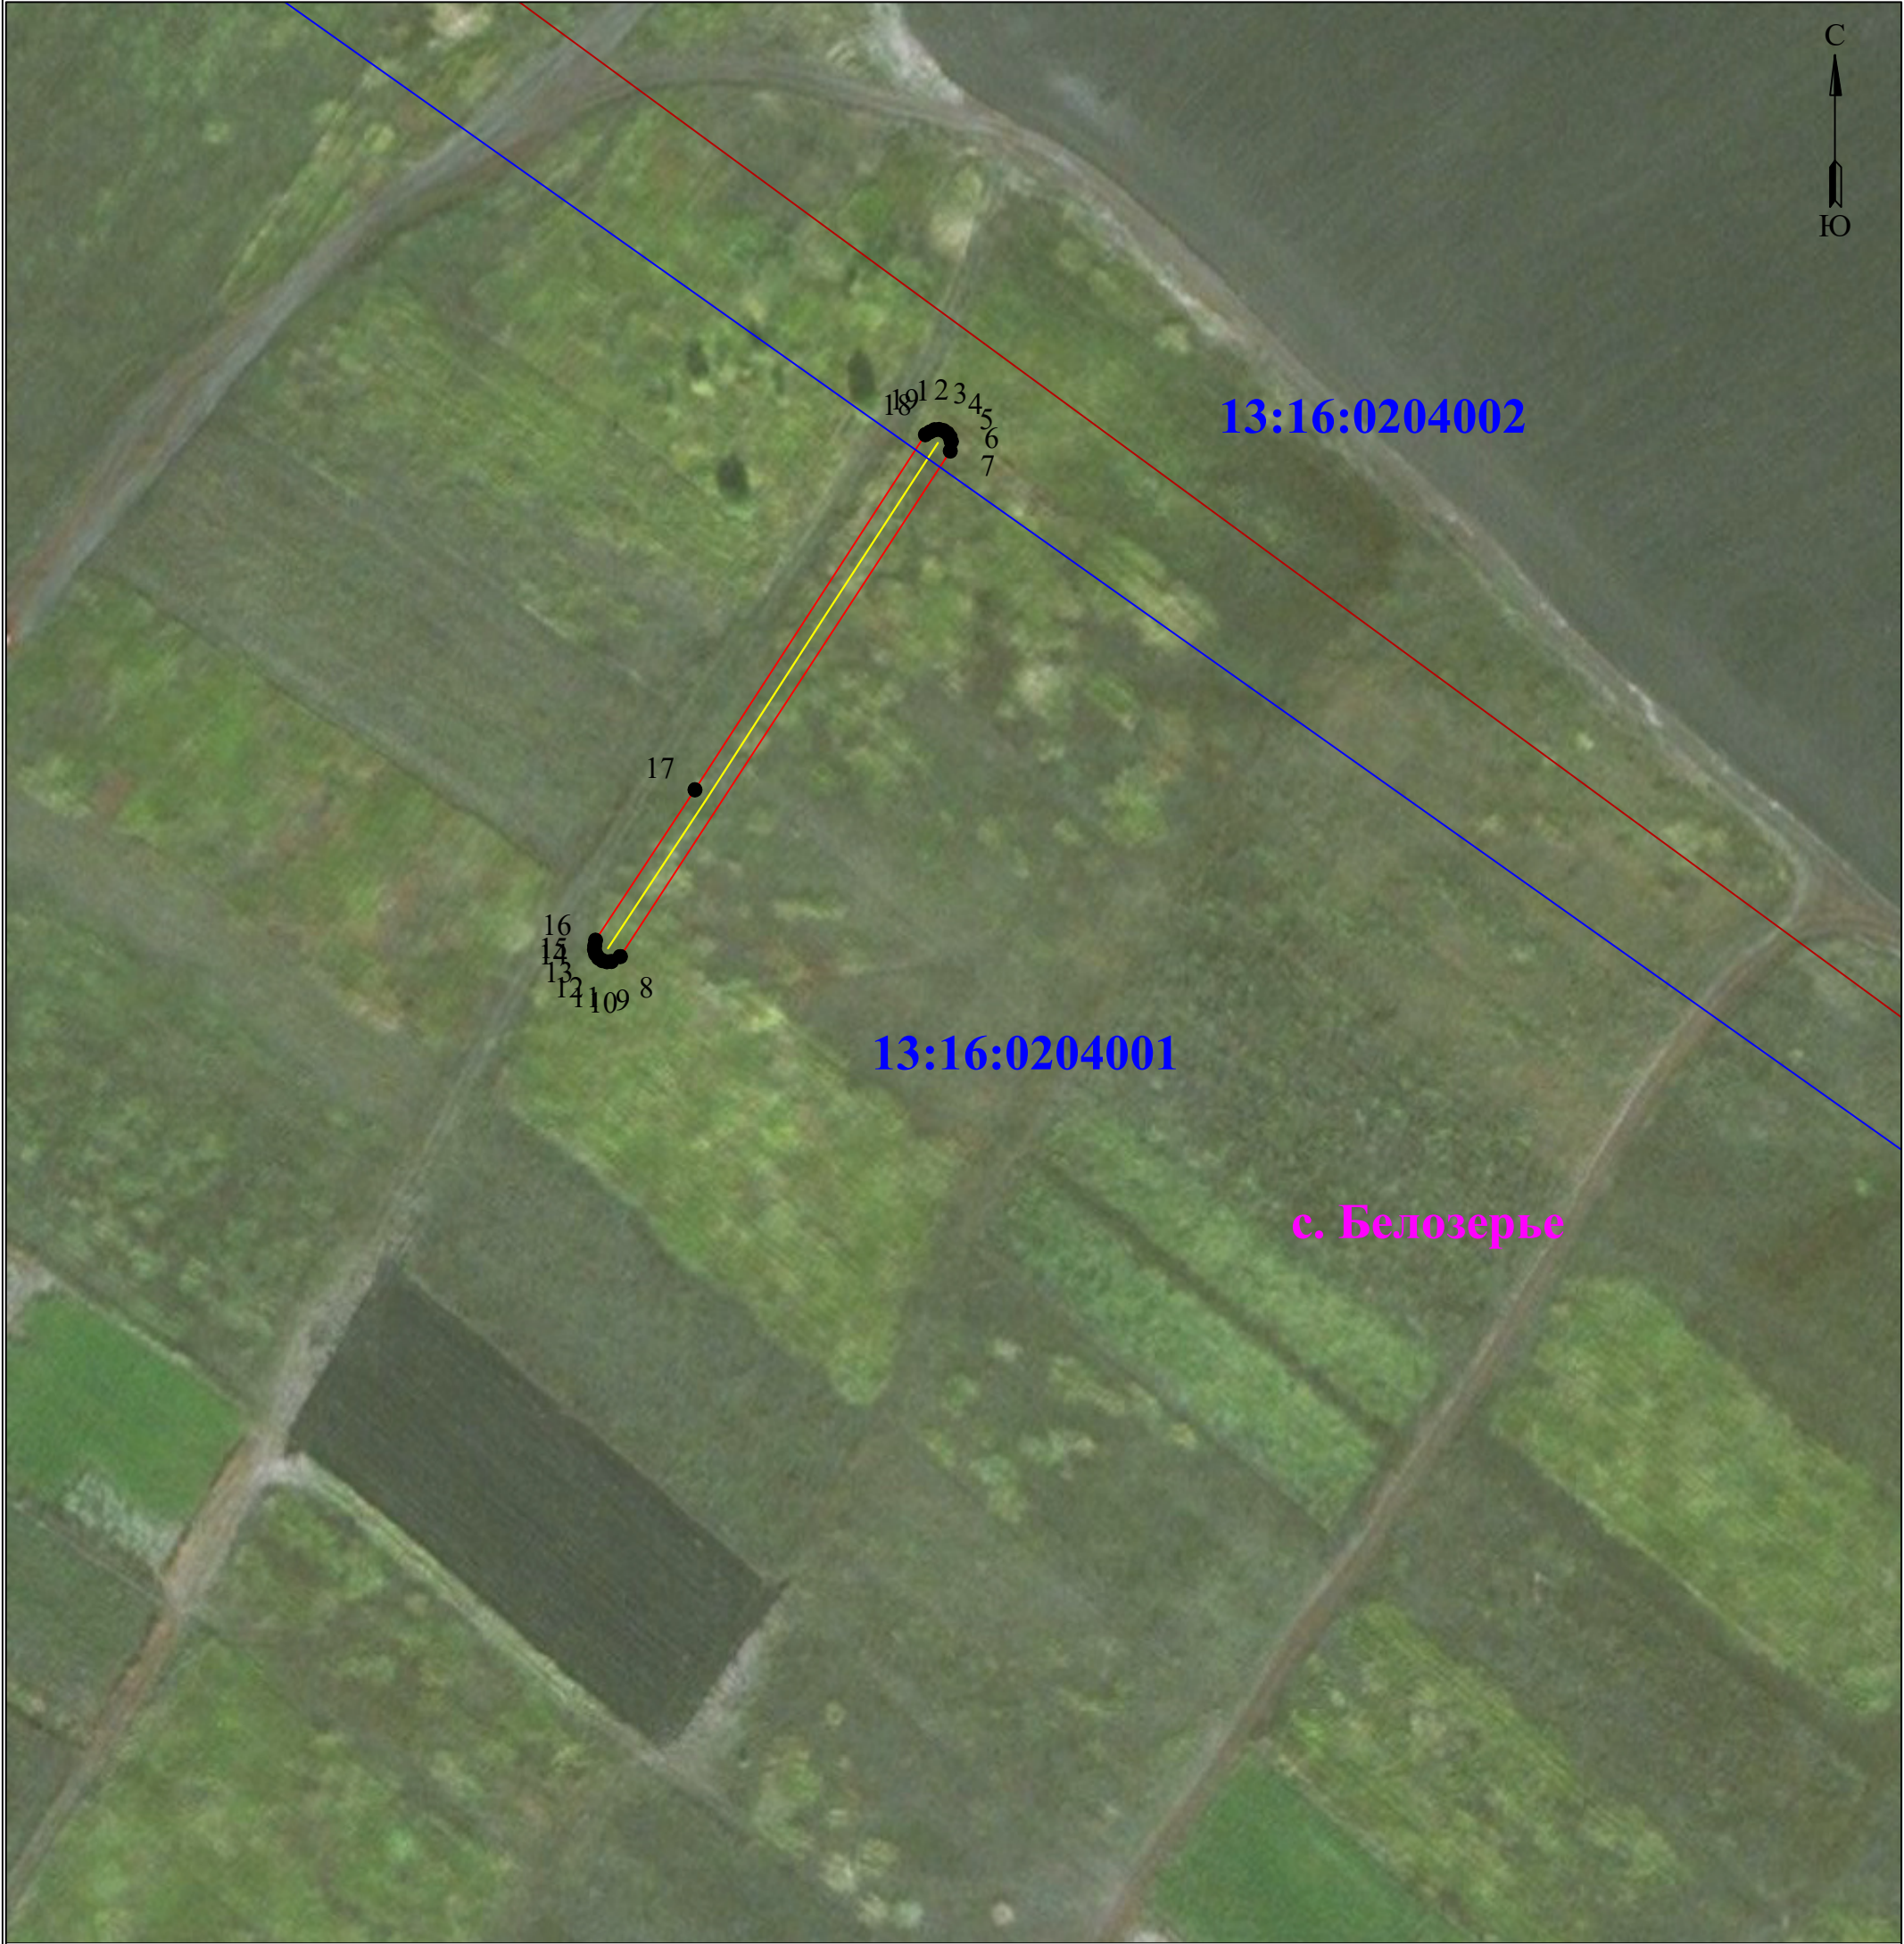

Используемые условные знаки и обозначения:

Масштаб 1:1000

• 1

- обозначение характерной точки границы устанавливаемого публичного сервитута

—

- границы земельных участков, попадающих в зону публичного сервитута

—

- граница кадастрового квартала

13:16:0204001

- номер кадастрового квартала

:123

- кадастровый номер земельного участка

—

- граница устанавливаемого публичного сервитута

с. Белозерье

- наименование населенного пункта

—

- ось линии, контур объекта